



画像はイメージです

サザナ HTシリーズ Sタイプ


1616(1坪サイズ)

うちのお風呂は想像以上に気持ちいい
 スッキリ棚水栓(棚W215)[シルバー]

Selected Color

注: 隣り合う壁パネルの接合部は柄にずれが生じます。

※カラーバリエーションは2枚目をご覧ください

 床	カウンター	壁:アクセントパネル	壁:周辺パネル	浴槽	浴槽エプロン
 ホワイト(ラグ調)	 ホワイト	 クリアライトグレー	 フリエホワイト	 ホワイト	 ホワイト

HTV1616USX4**

YAU A1 CHA53 VML5W

お掃除ラクラクほっカリ床

入った瞬間から心地よく、
 親水パワーでお掃除ラクラク。



冷気をシャットアウトする、W断熱構造!
 翌朝にはカラリと乾き、お掃除ラクラク。
 ※「ほっカリ床」はTOTOの登録商標です。



ゆるリラ浴槽

「気持ちいい」を科学したら、
 このカタチになりました。



人間工学を応用したゆるリラ浴槽で
 身も心もリラックス
 ※浴槽サイズにより浴槽内ステップなしの
 場合があります。



コンフォートシャワーバー

高さも、角度も自由自在。



頭上から降り注ぐシャワーは、
 想像以上に爽快な浴び心地
 前出のあるアーチ形状で
 手すりとしても使いやすい




浴槽



魔法びん浴槽



ふろふた

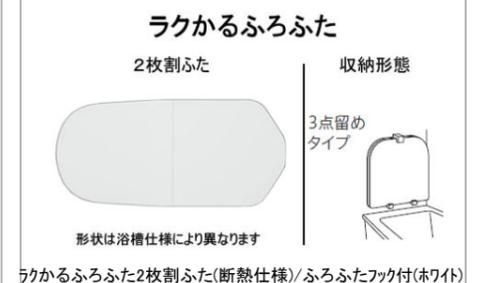

カウンター



スライドバー



洗い場水栓



シャワーホースフック



照明



換気



天井



平天井(抗菌・防カビ仕様)(壁高さH2150)

タオル掛け



タオル掛け(ホワイト)(L=400)

鏡



お掃除ラクラク 縦長ミラー(W298×H1175)

収納



収納棚 W260・側面2段(ホワイト)

ドア



スクリッド折戸(W800・H2000・ホワイト)

断熱材パック



断熱材パック(お掃除ラクラクほっカラリ床用)

窓枠




フリーサイズ窓枠750×910×200(ホワイト)

Color Variation

※はお見積りカラーです


■床

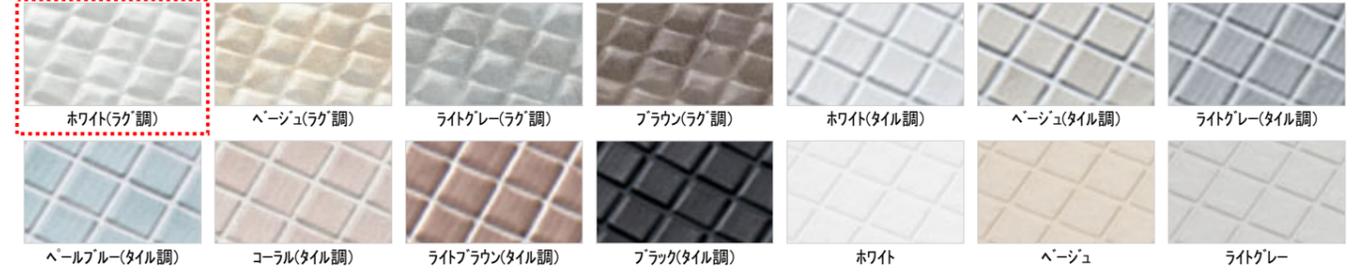

■カウンター



■壁:アクセントパネル

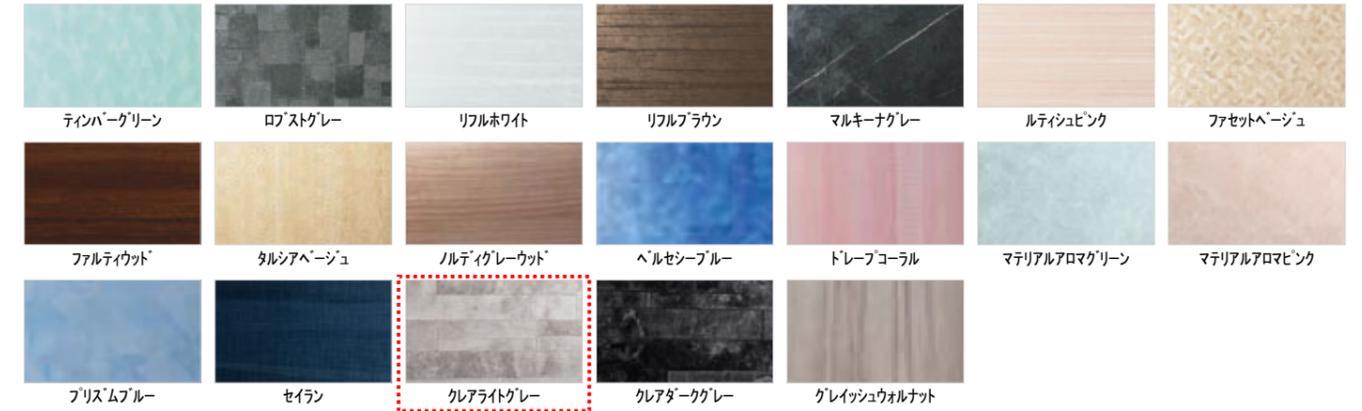

■壁:周辺パネル



■浴槽



■浴槽エプロン



TOTOのミッション



現場番号 Q1594103
 総合見積番号 SG01001
 (個別見積番号 UB01003)

現場名 モガミ住研(株)様 ご提案プラン

TOTO株式会社
 東北支社
 山形営業所
 〒990-2412
 山形県 山形市 松山3-11-20

見積合計金額(税抜)	¥1,239,500
見積合計金額(税込)	¥1,363,450
参考現場配送費(税抜)	¥10,000
参考現場配送費(税込)	¥11,000

※必ず詳細でご確認下さいますようお願い申し上げます。

TEL 0570-01-3301
 FAX 022-773-1002
 担当 宮崎 準也

納入予定時期 御打合せの上
 運賃 御打合せの上
 受渡し場所 御打合せの上

荷造代 御打合せの上
 御支払方法 御打合せの上
 見積有効期限 30日
 消費税等 消費税等10%が含まれております

係印		責任者	

※2023年8月1日からの価格で見積しています。


※「注○週」は受注生産品です。弊社にてご注文承り後、工場出荷までの目安納期を表示しています。

※「特注品」は納期がかかります。必要に応じてご確認をお願いいたします。


※本書は消費税等の税率を10%で計算しています。

品番	品名	数量	単価(税抜)	金額(税抜)	受後納期
〈プラン 浴室〉					
システムバスルーム 1坪 一式					
■本体・セレクト					
001	HTV1616USX4AS	1	1,072,000	1,072,000	
サザナ HTシリーズ Sタイプ					
002	YAUUA1	1	14,700	14,700	
追焚加工					
003	CHA53	1	17,800	17,800	
断熱					
004	VML5W	1	21,000	21,000	
窓枠					
■備考					
セレクトの金額は本体価格に対する差額です。単品品番は2023年8月1日以降の価格が表示されております。					
■仕様					
※※納期※※	「納期はバスルーム本体、				
※※納期※※	セレクト・オプション共に約2週間です」				
断熱	天井・壁・床断熱あり				
断熱	トラップ断熱カバー				
床	お掃除ラクラクほっカラリ床				
床	ホワイト(ラグ調)				

HTV1616US		フラット床	コロガシ	*は、基本仕様からの変更箇所	
名称	仕様・寸法	色・柄	特記事項	備考	
* 天井パネル	化粧鋼板複合パネル(抗菌防カビ仕様・モール式) 発泡スチロール貼り 点検口φ450(絞り点検口・落下防止用紐付・石膏ボード2枚貼り)	ホワイ		CHA53	
* 壁パネル	HQパネル (発泡スチロール貼り)	ブリエホワイ		CHA53	
* 正面アクセントパネル	HQパネル (発泡スチロール貼り)	クリアライトグレー		CHA53	
床パネル	お掃除ラクラクほっカラリ床	ホワイ(ラグ調)			
ドア枠	アルミアルマイト処理	ホワイ	(付枠用取付ねじUB支給・ ねじ取付および付枠別途)		
ドアパネル	折戸(スッキリドア)中棧なし 面材:型板スチレン板 W=800(有効開口幅 671mm)H=2000	ホワイ 面材:半透明			
* 浴槽	魔法びん浴槽仕様 ゆるり浴槽 FRPバス(ステップ付) 追焚用 ワンプッシュ排水栓	ホワイ エプロン:ホワイ	魔法びん浴槽はJIS高断熱浴槽 の基準を満たしています(フロー バスSXII付を除く)	YAUA1	
* 浴槽追焚加工	コントローラ取付用補強木 W225XH100(同梱) 耐熱ゴムホース/2本(同梱) ふろ接続アダプタの取付けのみUB組立			YAUA1	
ふろふた	ラクかるふろふた 2枚割 断熱仕様	ホワイ			
ふろふたフック	樹脂製 3個	ホワイ			
カウンター	お掃除ラクラクカウンター W=730	天板:ホワイ エプロン:グレー			
洗い場水栓	TBV04407J スッキリ棚水栓(棚W215) サーモスタットシャワー金具	水栓本体:メタル調 カバー:ライトシルバー			
スライドバー シャワーヘッド	コンフォートシャワーバー(手摺り兼用)L=1175(1095) コンフォートウエーブシャワー ホース:L=1800	シャワーバー:メタル調 ヘッド:メタル調 ホース:シルバー			
ホースフック	樹脂製	メタル調			
照明	シーリング照明(電球形LEDランプ) 消費電力9W以下 60W相当 電球色 VVVF1.6φX2C L=1.5m付		(以降接続別途)		
換気扇	AC100V 消費電力:10/12W (50/60HZ) カバー(抗菌・防カビ仕様)		(以降接続別途)		
給水管	接続口 PJ1/2止め		(以降接続別途)		
給湯管	接続口 PJ1/2止め		(以降接続別途)		
* 排水トラップ	ABS樹脂製 封水深50mm 接続口 VP50受口 取っ手付ヘアキャッチャー・封水筒(抗菌・防カビ仕様) 浴槽側逆流防止機構付 保温カバー付			CHA53	
排水管 排水エルボ	VU管(2000mm)1本 末端切放し 90度エルボ(DL50) 3個		(以降接続別途)		
タオル掛け	ステンレスパイプ φ13 L=400	座:ホワイ			
収納棚	収納棚 W260 樹脂製 2個	ホワイ			
鏡	お掃除ラクラク鏡 縦長ミラー ツメ式 W298XH1175				
* 窓枠	フリーサイズ窓枠 最大内寸 D200XW750X910 (シリコン同梱)	窓枠:ホワイ シリコン:ホワイ	(同載)	VML5W	

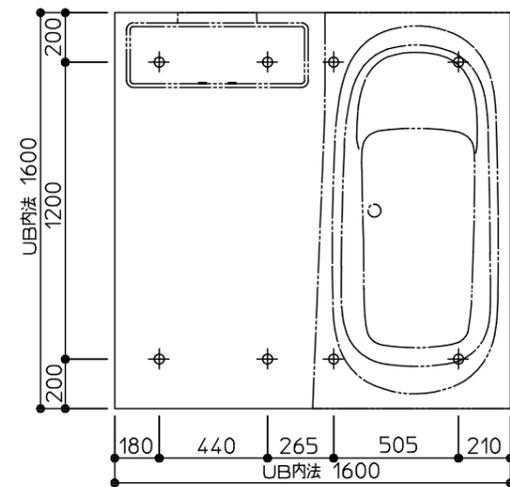

ドア位置C、Dタイプ

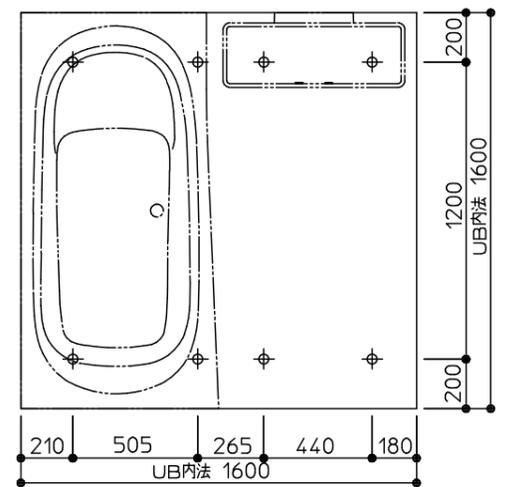

ドア位置A、Bタイプ


床支持位置図

設備配管の設置位置等につきましては、詳細図「設備配管位置図」に記載しております。

※ 壁付け器具の穴加工・補強は現場加工となります。


商品(図面)は、諸般の事情により、予告なく改良、仕様変更などを行う場合があります。★マークは、消費生活用製品安全法「長期使用製品安全点検制度」で指定された「特定保守製品」です。

TOTO	変更記録			備考	工事名	製図	縮尺	発行番号	工事番号
	△	.	.	現場番号: Q1594103 見積番号: SGO1001(UB01003)	モガミ住研(株)様 ご提案プラン	検図	:	E66347	図面番号
	△	.	.						
	△	.	.						
	△	.	.						
△	.	.							
					名称		年月日	営業担当	
					HTV1616US	仕様書	23. 8.28		A-0101

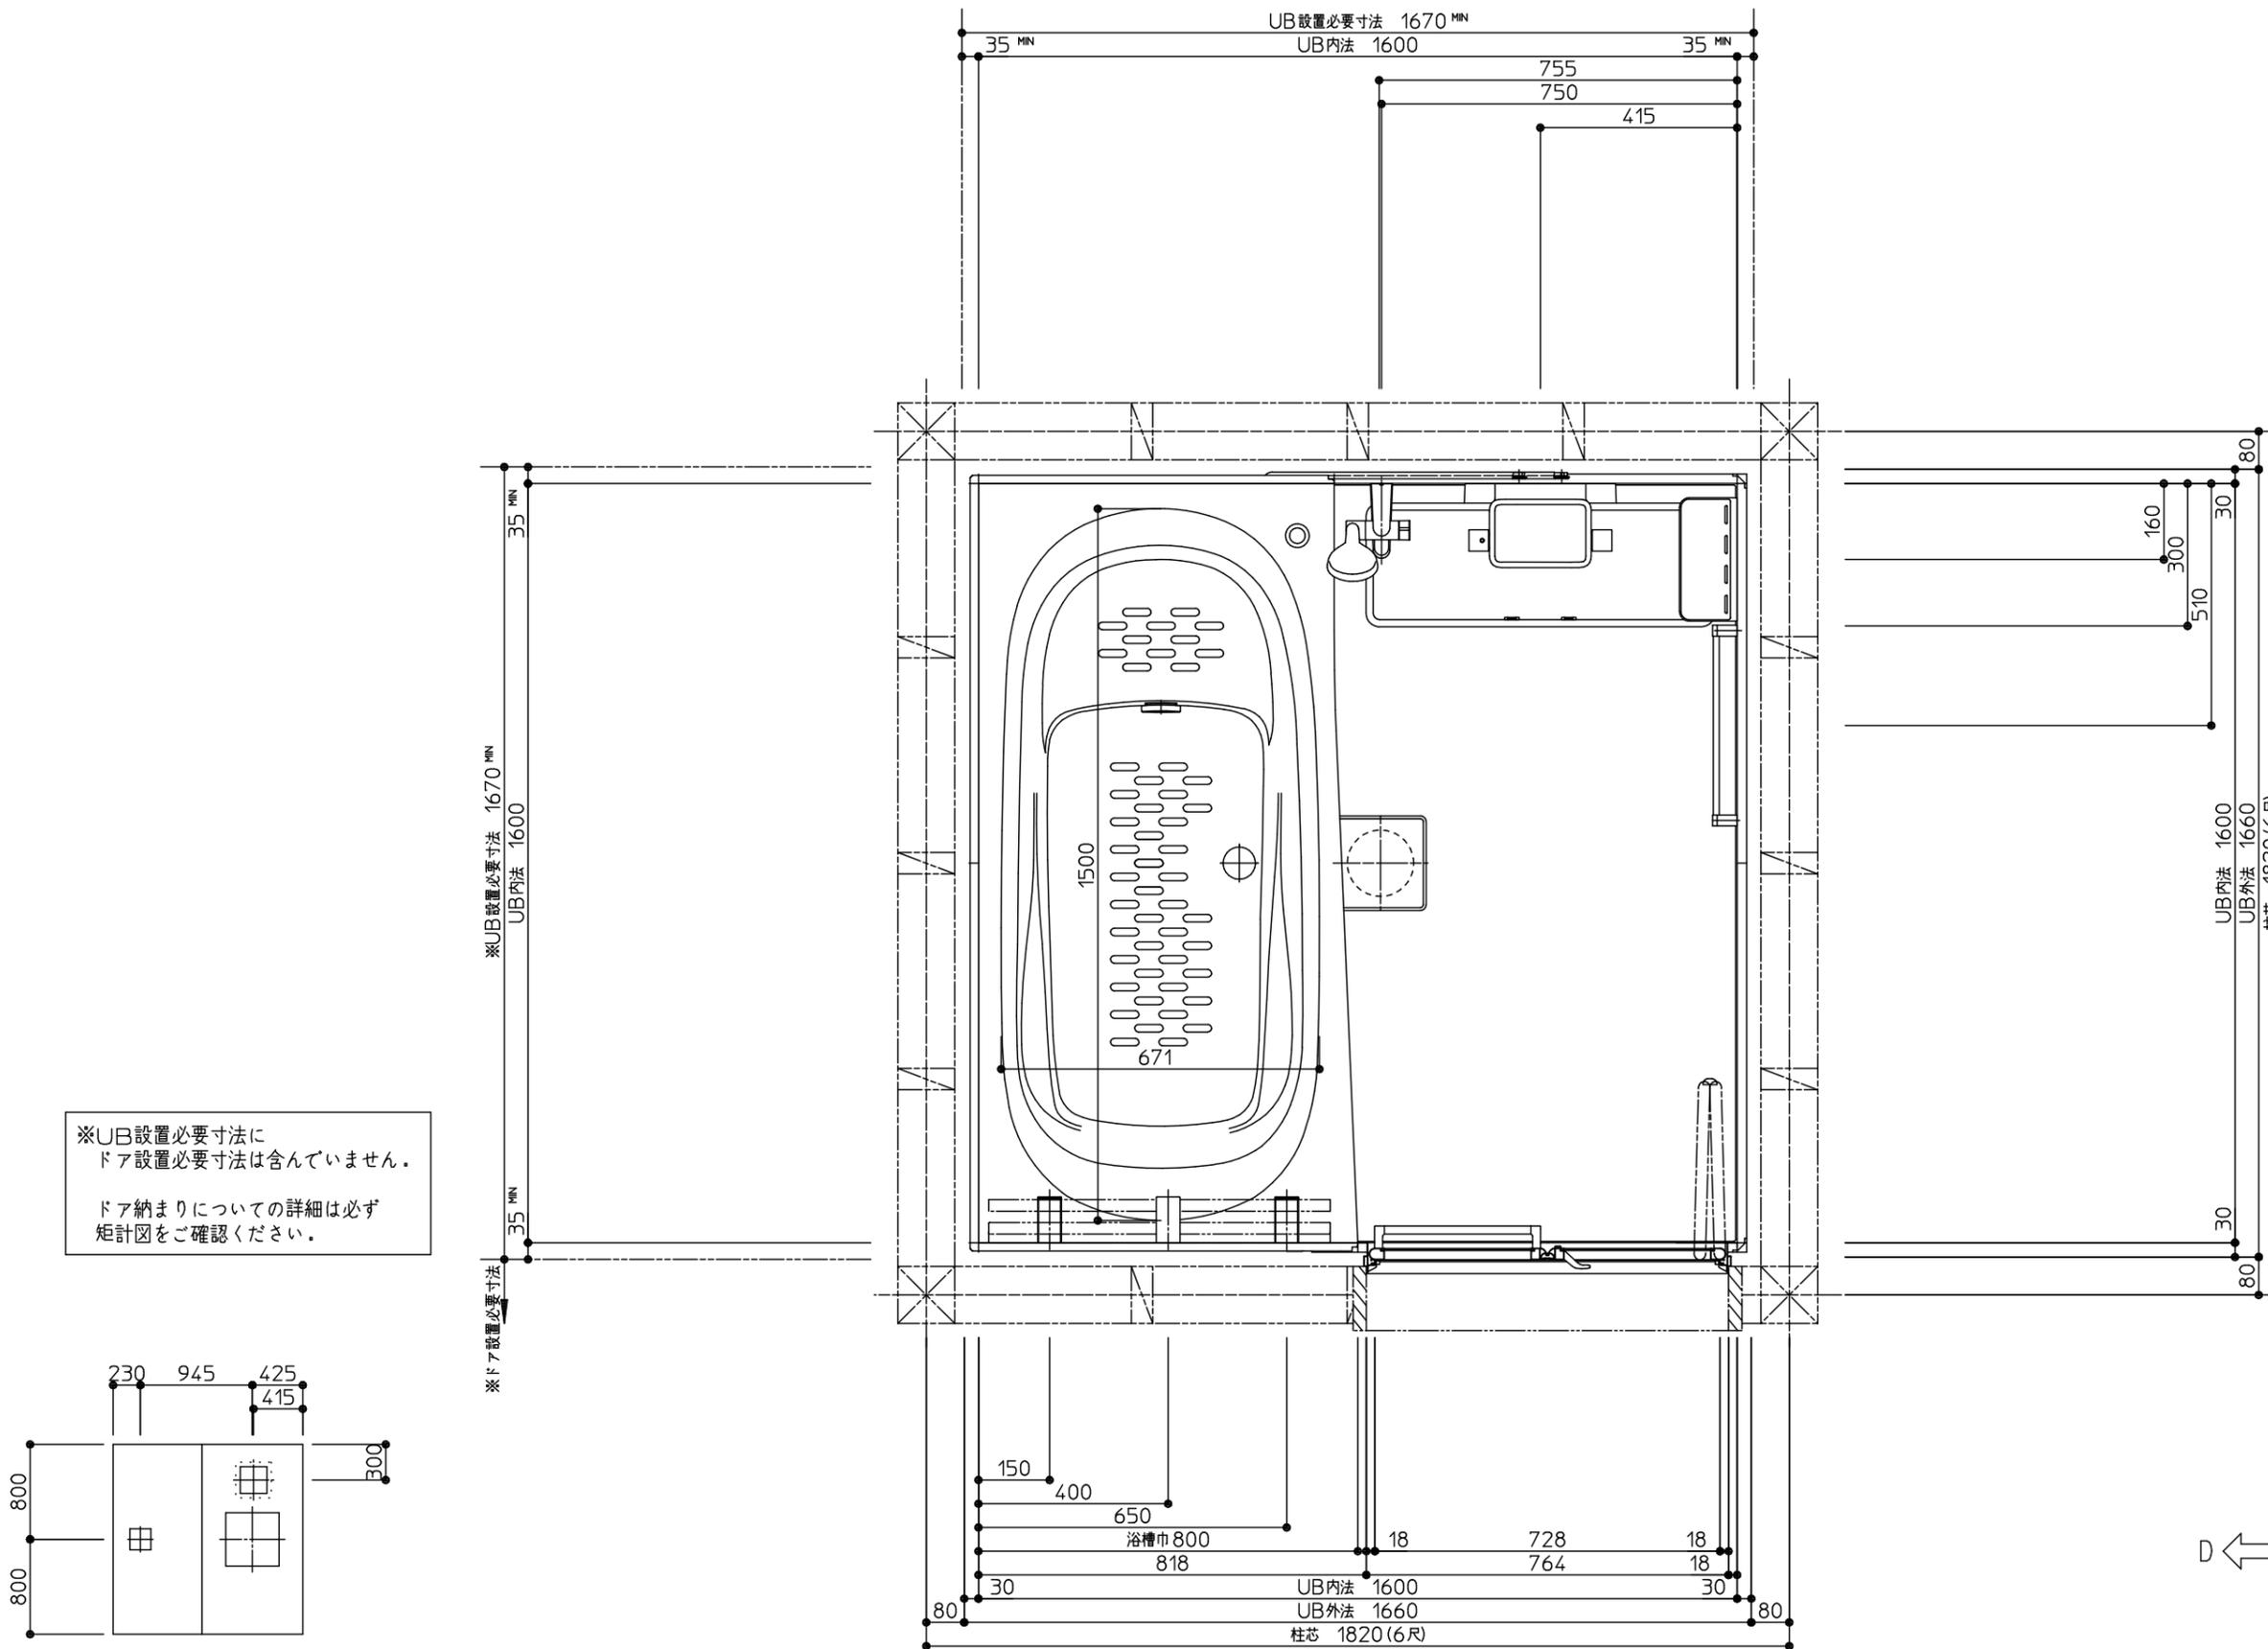


※UB設置必要寸法に
ドア設置必要寸法は含んでいません。

ドア納まりについての詳細は必ず
矩計図をご確認ください。

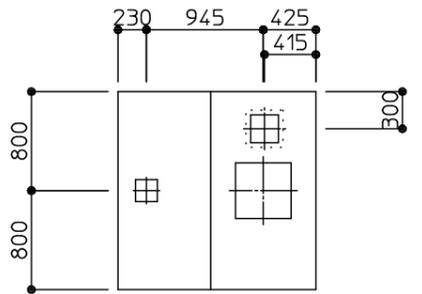





天井伏図

商品(図面)は、諸般の事情により、予告なく改良、仕様変更などを行う場合があります。

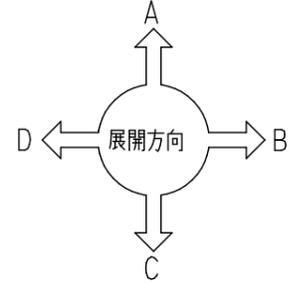

変更記録		備考	工事名	製図	縮尺	発行番号	工事番号
△	・	現場番号: Q1594103 見積番号: SGO1001(UB01003)	モガミ住研(株)様 ご提案プラン 名称 HTV1616USX4AS 一般図	検図	:	E66347	図面番号
△	・			年月日			
△	・			23. 8.28			
△	・						
△	・						

I-0101

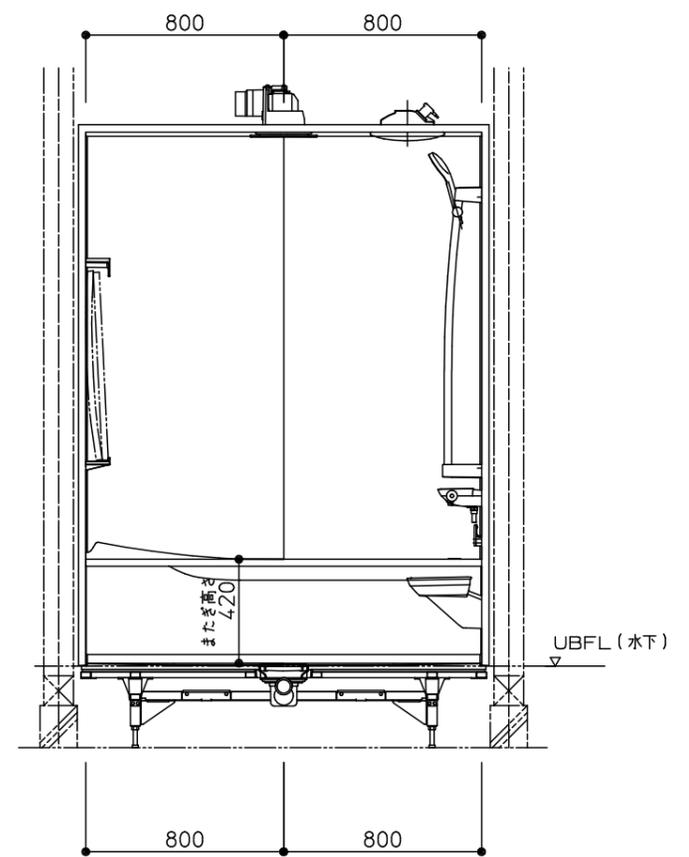
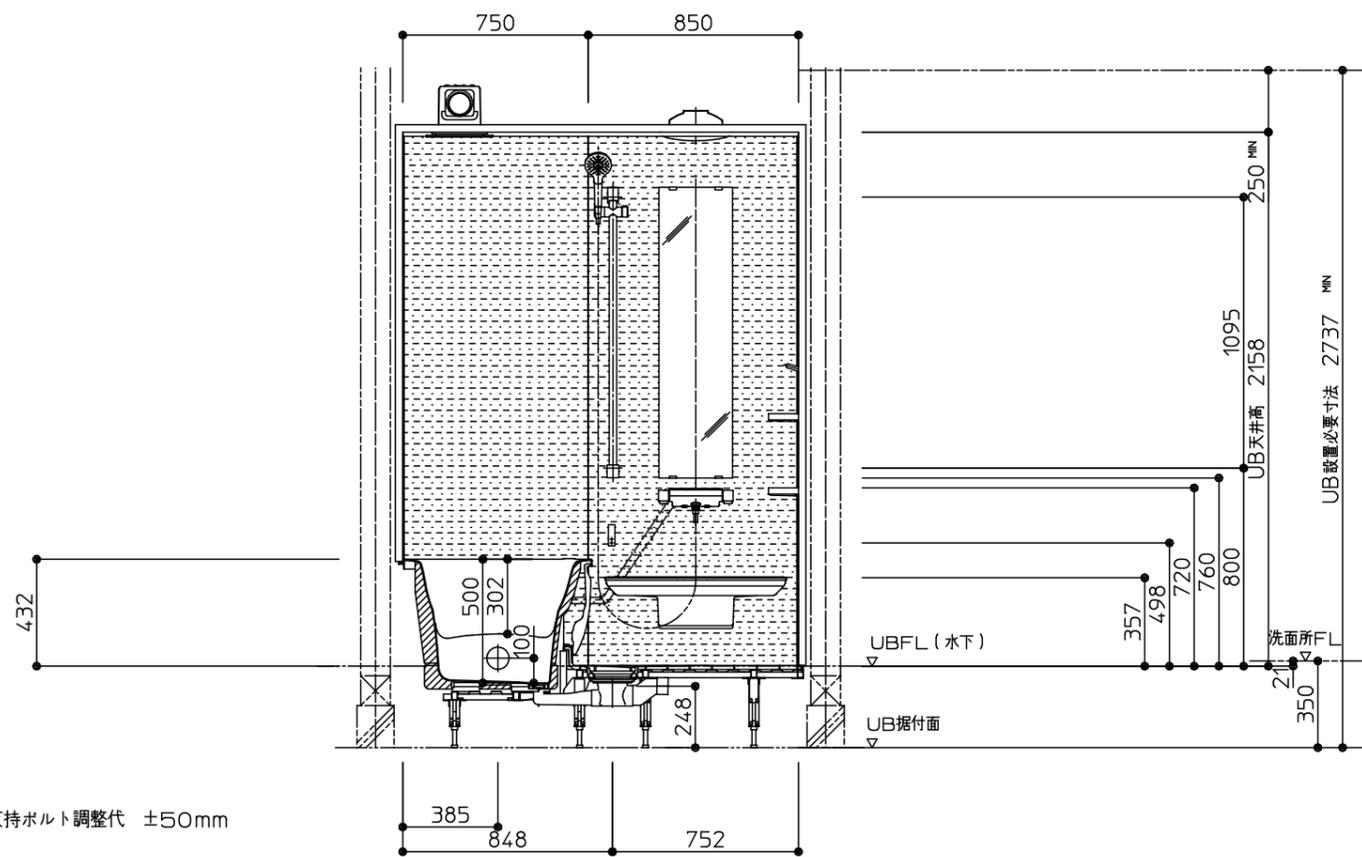
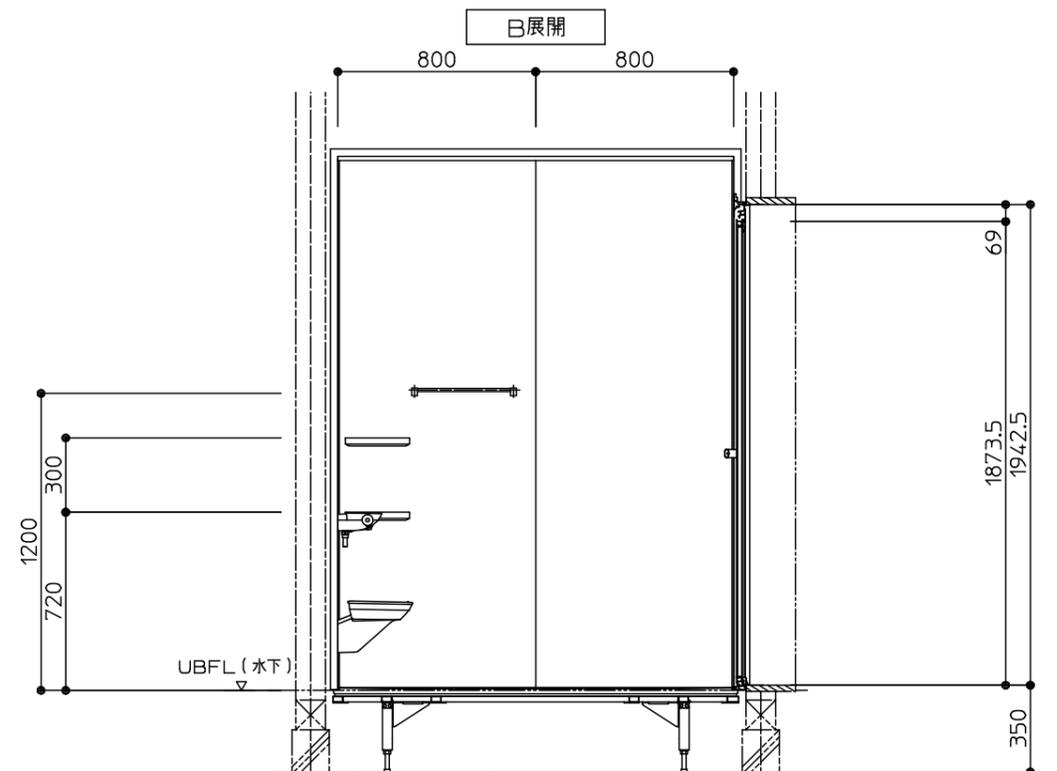
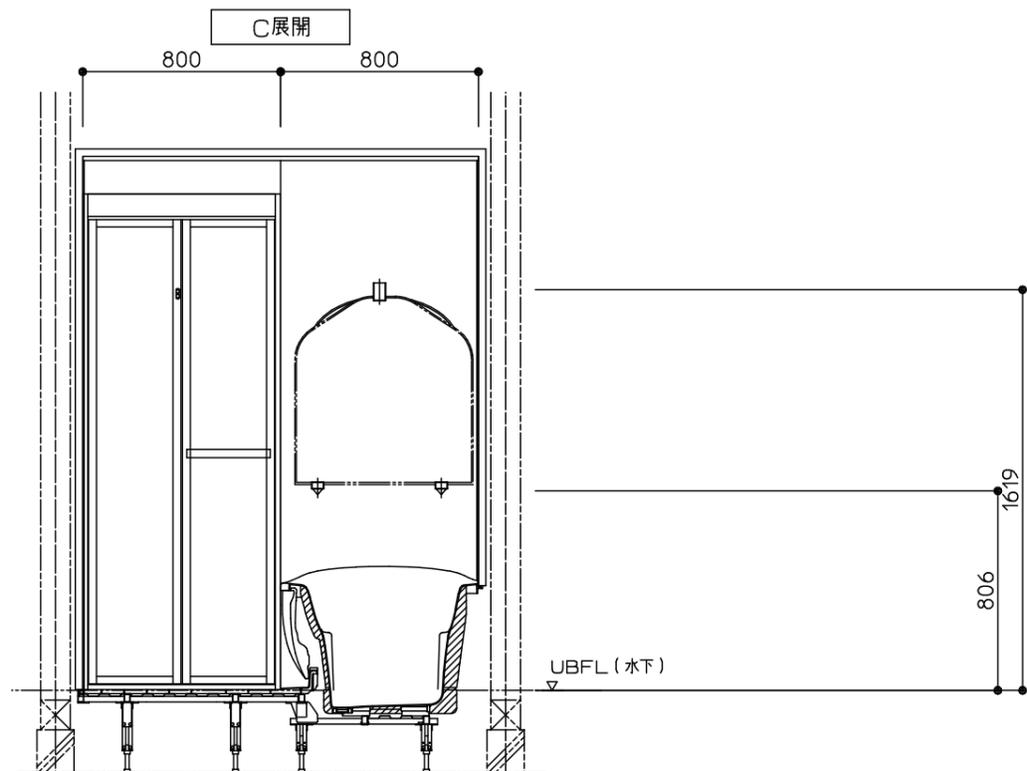


*床支持ボルト調整代 ±50mm

*天井外寸はUB天井高から+36mmです。

TOTO

変更記録		備考	工事名	製図	縮尺	発行番号	工事番号
△	・		モガミ住研(株)様 ご提案プラン	検図	:	E66347	図面番号
△	・	現場番号: Q1594103	名称 HTV1616USX4AS 展開図		年月日	営業担当	
△	・	見積番号: SGO1001(UB01003)			23. 8.28		I-01011
△	・						
△	・						

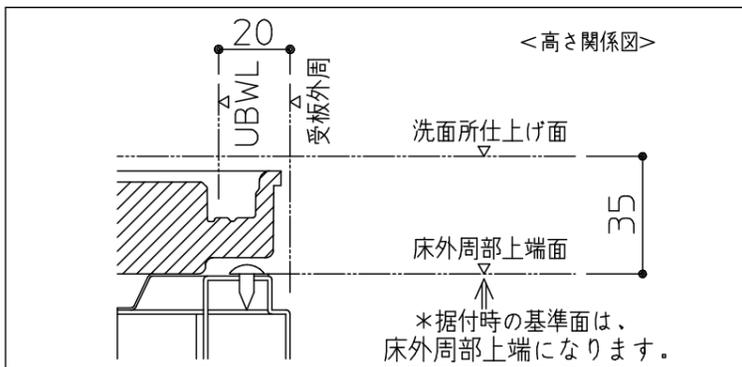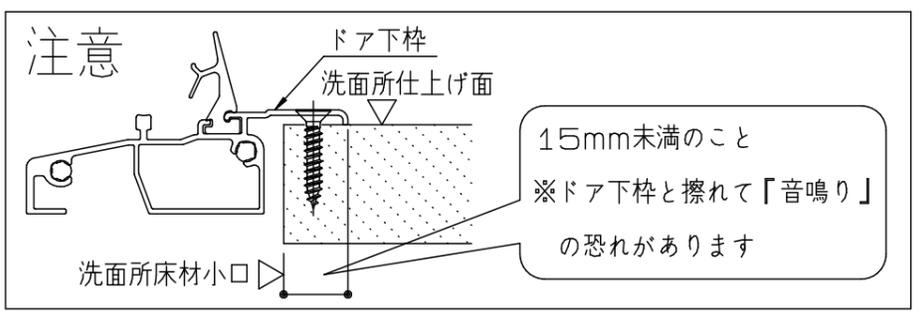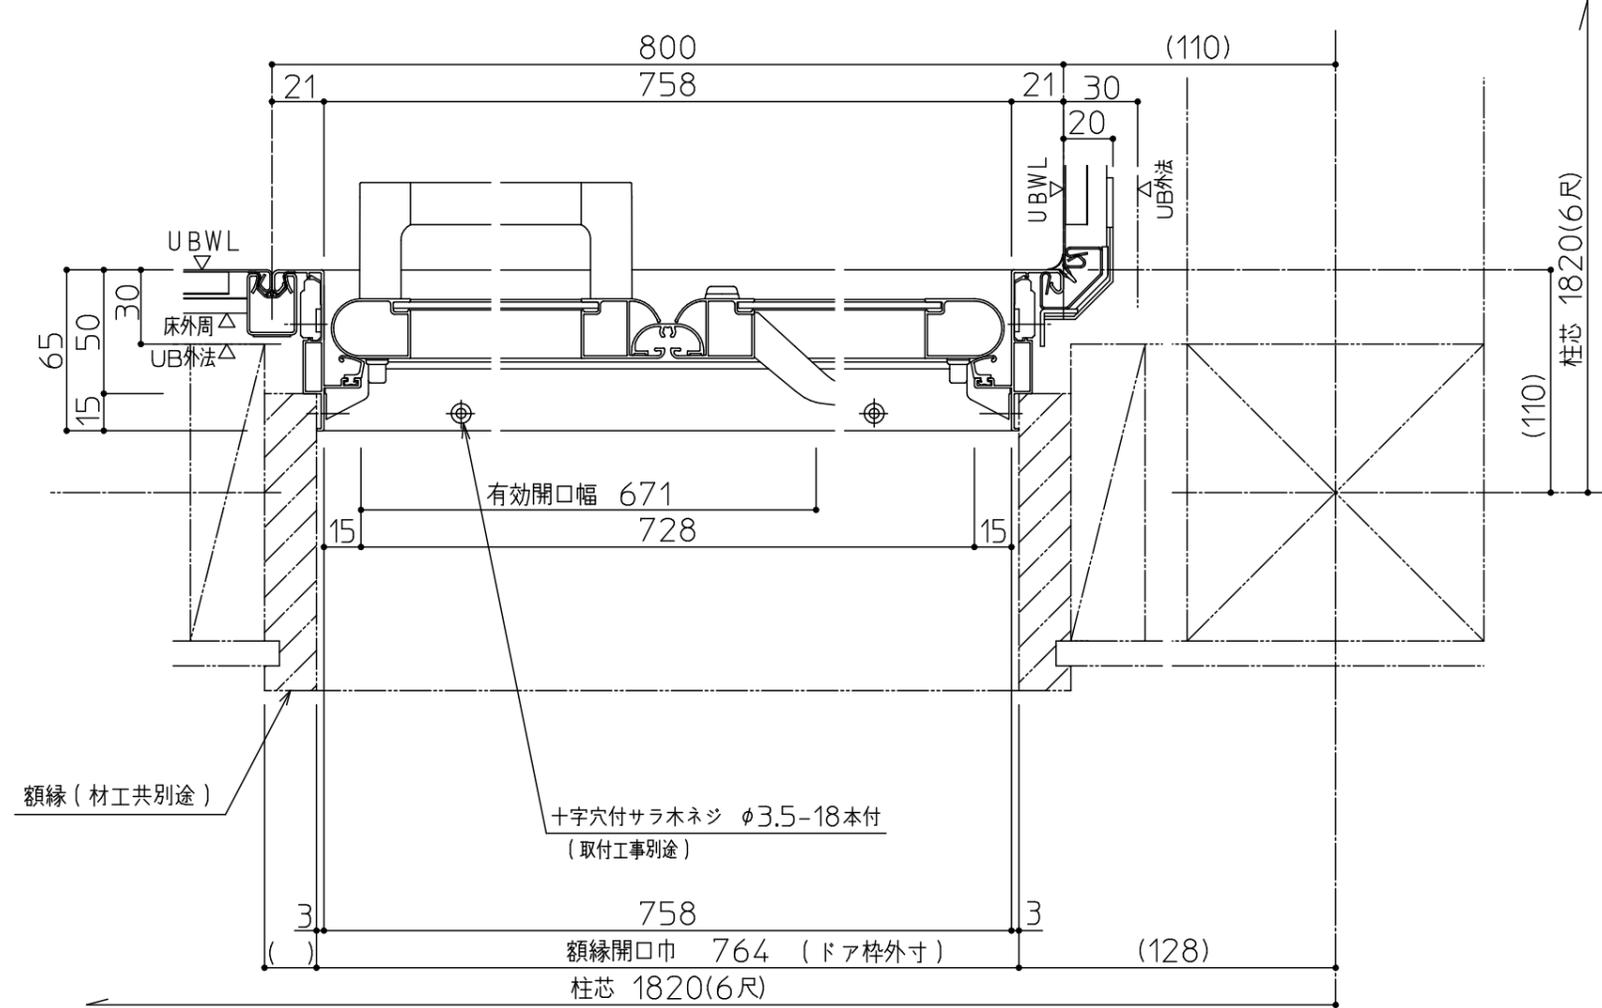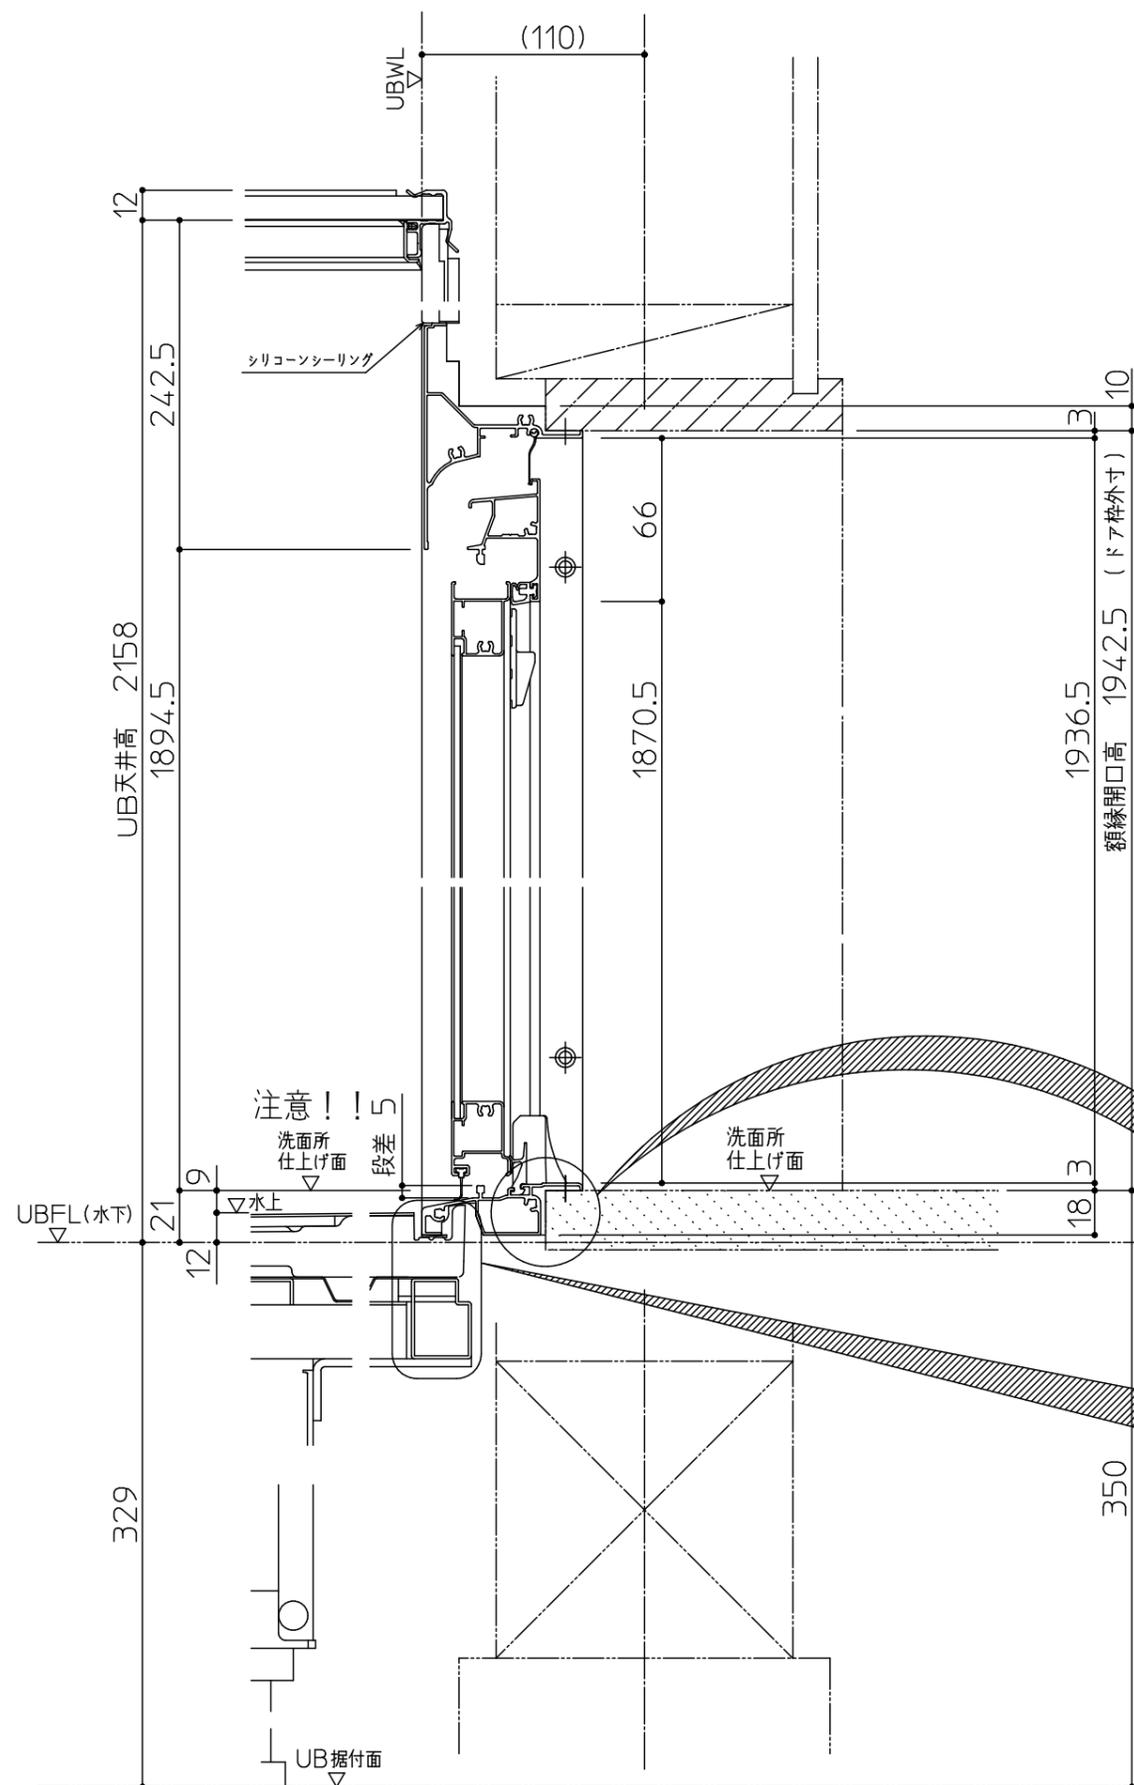

* () 内寸法は現場毎に異なりますのでご確認ください。

商品(図面)は、諸般の事情により、予告なく改良、仕様変更などを行う場合があります。

*床支持ボルト調整代 ±50mm

TOTO	変更記録	備考	工事名	製図	縮尺	発行番号	工事番号
	△		モガミ住研(株)様 ご提案プラン	検図	:	E66347	図面番号
	△		現場番号: Q1594103		年月日	営業担当	
	△		見積番号: SGO1001(UB01003)	名称	23. 8.28		D-0101
			HTV1616US 矩計図				

サザナ給水・給湯・追焚管接続詳細

(オプションの給水・給湯配管を使用しない場合)

< 設備業者様へ >

給排水管の接続をスムーズにするためシステムバス組立て前に下記事前準備をお願いします。


- ① 給水・給湯管(各1ヶ所)を所定の位置に立ち上げておいて下さい。
※壁付バス水栓を選択した場合、壁付バス水栓用壁裏配管がセットされており、設備側の給水・給湯管の接続位置は、選択していない場合同様に床点検口付近(浴槽裏接続)となります。
- ② 追焚付給湯機が設置される場合は追焚配管を所定の位置に立ち上げておいて下さい。
- ③ システムバス組立て後、設備配管と接続してください。

< 配管凍結について元請け店様へのお願い >

●冬季外気温が0℃以下になりますと、給水・給湯管(UB配管・設備配管ともに)の水が凍結し破損することがあります。破損しますと水漏れにより多大な被害を引き起こしますので、必ず地域に応じた保温工事を行ってください。


給水・給湯・追焚管の接続について

[]寸法は1618サイズ
<>寸法は1717サイズ
()寸法は1620サイズの場合
*数値は現場基礎状況により変動します。
ご注意ください。

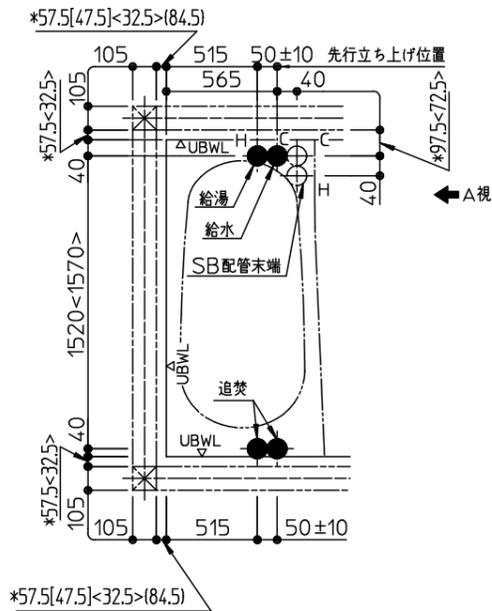

給水・給湯管は、基本仕様が壁裏配管となります。
壁裏配管がUBWL から張り出します。
壁裏配管と建築躯体納まりについては、別紙「設置に関するご確認事項」でご確認ください。

SB配管末端: PJ1/2 (給水栓取付ねじ) 設備側配管接続口: Rp1/2 (管用平行ねじ) または Rc1/2 (管用テーパねじ)

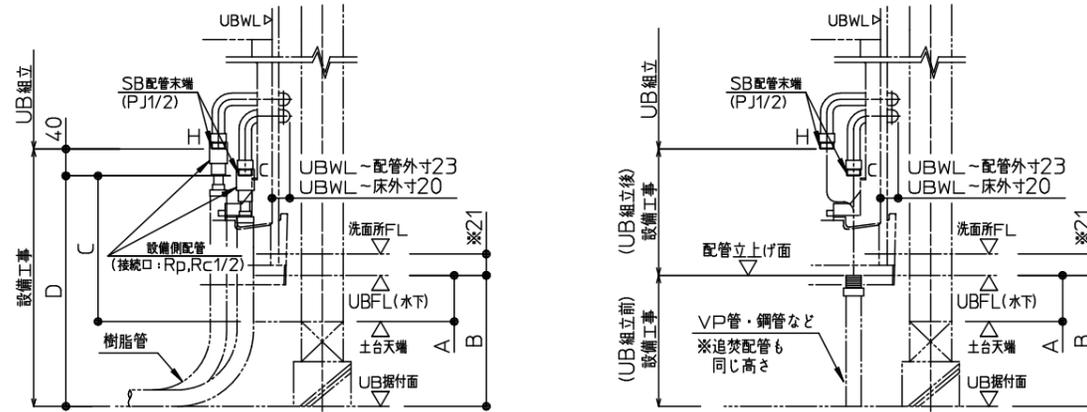


【A矢視】直接配管接続の場合

【A矢視】先行配管立上げの場合

※印寸法: 引戸の場合は図面表示寸法より8mm高くなります。

寸法: (mm)	設置高さ	SB配管末端高さ				先行立上げ配管高さ			
		給水		給湯		給水・給湯・追焚			
		A	B	C	D	給水	給湯		
2X4		27~62	-	191~226	-	C+40	-	A	-
汎用吊架台	16**サイズ	28~63	-	192~227	-	C+40	-	A	-
	1717サイズ	77~112	-	241~276	-	C+40	-	A	-
フラット床	H=550	-	529	-	693	-	D+40	-	B
	H=450	-	429	-	593	-	D+40	-	B
	H=350	-	329	-	493	-	D+40	-	B
	注1) H=197	-	256	-	420	-	D+40	-	B
	注2) H=197	-	206	-	370	-	D+40	-	B
	H=197	-	176	-	340	-	D+40	-	B


注1) は設置高さ(+80mm)UPセレクトを選択時
注2) は設置高さ(+30mm)UPセレクトを選択時

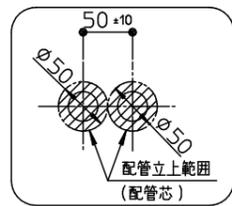

先行立上げ
給水・給湯・追焚管
立上部詳細

フラット床(H197)の場合の給水・給湯管の接続について

フラット床(H197)の場合、浴槽排水管、排水トラップとUB据付面の間に、給水・給湯管を通すことはできません。よって、下図の斜線部に配管を通すことは避けてください。

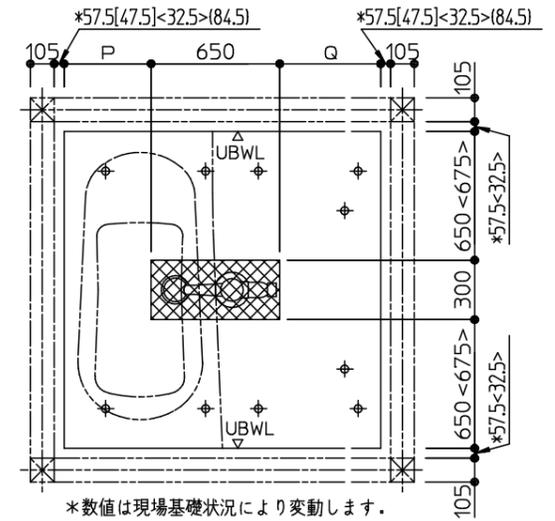

*数値は現場基礎状況により変動します。
ご注意ください。

⊗ 配管通し不可範囲 []寸法は1618サイズ
⊕ 床支持ボルト <>寸法は1717サイズ
()寸法は1620サイズの場合

サイズ	P	Q
1620	443	908
1717	440	560
1616	440	510
1618	440	710

TOTO

変更記録	備考	工事名	製図	縮尺	発行番号	工事番号
△ . . .	現場番号: Q1594103	モガミ住研(株)様 ご提案プラン	検図	:	E66347	図面番号
△ . . .	見積番号: SGO1001(UB01003)	名称 HT 1620/1618/1616/1717(ドア位置A/B)		年月日	営業担当	図面番号
△ . . .		給水/給湯/追焚管接続 詳細図		23. 8.28		S-0001
△ . . .						

サザナ雑排水管接続部詳細図

< 設備業者様へ >

排水管の接続をスムーズにするためシステムバス組立て前に下記事前準備をお願いします。

- ① 雑排水管 (VU/VP50) を所定の位置に立ち上げておいて下さい。(材工設備工事)

< システムバス床下接続 (立ち上げ) の場合 >

雑排水管を所定の位置に立ち上げて下さい。(材工設備工事)

※数値は現場基礎状況により変動します。ご注意ください。

< 床下接続 (ころがし) 洗面所側接続の場合 >

雑排水管経路確保のため布基礎に開口を設けて下さい。雑排水管を作業口の開口範囲内まで設置して下さい。(材工設備工事)

※数値は現場基礎状況により変動します。ご注意ください。

< 排水管接続位置 >

注意 トラップ直後の第一接続部を下記要領にしたがって行って下さい。接続は作業口の開口範囲内で行ってください。メンテナンスのため布基礎に開口を設けて下さい。

「エルボ」や「ソケット」の差込部はこの範囲に設けないで下さい。
理由：床裏のねじ頭がエルボに干渉し「音鳴り」の恐れがあります。

「エルボ」や「ソケット」の差込部は作業口開口範囲内に設けて下さい。


⊕：床支持ボルト
[] 寸法は1618サイズ
<> 寸法は1717サイズ
() 寸法は1620サイズの場合
※数値は現場基礎状況により変動します。ご注意ください。

< 共通項目 >

寸法：(mm)	トラップ排水管 接続口中心高さ		雑排水管 立ち上げ高さ	
	J	K	M	N
2X4	土台天端 -73	-	土台天端 -100	-
汎用吊架台	16**サイズ	土台天端 -74	土台天端 -100	-
	1717サイズ	土台天端 -25	土台天端 -50	-
フラット床	H=550	UB据付面+448	UB据付面+368	UB据付面+300
	H=450	UB据付面+348	UB据付面+268	UB据付面+200
	H=350	UB据付面+248	UB据付面+168	UB据付面+100
	H=197	UB据付面 +95	UB据付面 +15	UB据付面+100

注1) はトラップ保温材有りの場合6mm低くなります。
※上記寸法は標準設置高さの場合

※上記寸法は標準設置高さの場合

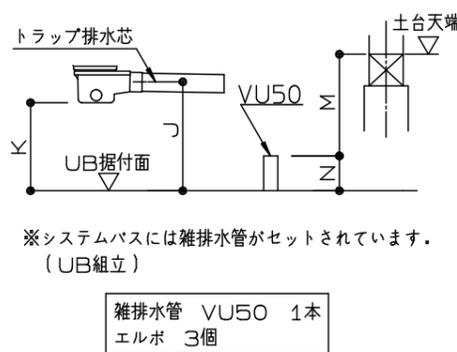

< 排水管支持の場合 >

注意

排水管 (VP/VU) を切断したもので支持をする場合は、排水管との間に「擦れ音のしない緩衝材」を挟んで下さい。
理由：排水管同士が直接接触すると擦れて「音鳴り」の恐れがあります。

TOTO	変更記録		備考	工事名	製図	縮尺	発行番号	工事番号
	△	●		現場番号：Q1594103	モガミ住研(株)様 ご提案プラン	：	E66347	図面番号
	△	●		見積番号：SGO1001(UB01003)	検図	年月日	営業担当	
	△	●			名称 HT 1616/1618/1717/1620(ドア位置A/B) 雑排水管接続 詳細図	23. 8.28		S-0002