

ホーローシステムキッチン 御見積書

御名前 モガミ住研様企画 様

業者 _____ 様

商品名 Treasia トレーシア

作成日 2022年10月18日
プラン番号 1305Z-2210-0347F
現場番号 C3830569

タカスタンダード株式会社
山形営業所
山形県山形市桜町4丁目3番18号
TEL 023-616-5571 / FAX 023-681-6175

商品
御見積金額 **¥750,100 (税込 ¥825,110)**

()内の価格は税込価格<税率10%>を表示しています。

(参考) 別途 商品組付費 ¥142,000 (税込 ¥156,200)

商品御見積金額には商品組付費は含まれておりません。
商品組付費は現場の状況により変動する事があります。
又、給水・給湯・ガス・ダクト・電気等の接続工事は含まれておりません。

担当営業	担当アドバイザー	プラン作成者
市沢		PNC白井

備考

御見積仕様

(キッチン)

奥行	奥行65cm
キッチン本体サイズ	I型255cm
天板高さ	85cm
扉カラー	ブラウン・ブラックモル
キッチンパネル	HDタイプ・エルクグレージュ
引手タイプ	レール引手タイプ
ワークトップ材質	ステンレス
カラー	サンドエンボス加工
水栓	シングルレバー水栓
食器洗い乾燥機	なし
加熱機器	60cmホーロートップガスコンロ
レンジ機器	なし
ガス種	未定
周波数	50Hz

御確認事項

御見積りの商品は受注生産品の為、納期は約2週間程度いただきます。
組立工事費には給水・給湯・ガス・ダクト・電気等の接続工事は含まれておりません。
この御見積書の有効期間は30日間です。

No.*

御名前 モガミ住研様企画

様

現場番号	C3830569	プラン番号	1305Z-2210-0347F	作成日	2022/10/18
------	----------	-------	------------------	-----	------------

御見積明細 キッチン

NO	商品名	仕様	品番	数量	単価	金額
1	ステンレスワークトップ	Zシンク(小物置き)	TTIJ255 TARU-1	1	62,000	62,000
2	シンクキャビネット	足元スライド	F-RNVM105K-5(VSBKF	1	111,000	111,000
3	調理台キャビネット	足元スライド(3段引出し)	F-TFVZ075 -5(VSBKF	1	78,500	78,500
4	コンロ用キャビネット	足元スライド、ミキリ対応	F-KTVZ075JL5(VSBKF	1	74,500	74,500
5	水栓	エコタイプシングルレバー水栓	KM5011TTKEC	1	15,000	15,000
6	ガス加熱機器(ホーロートップ)	片面焼き、ブラック	TN36A60	1	50,000	50,000
【ベースキャビネット小計】				6		391,000
7	ウォールキャビネット		W-M A090 - (VSBKF-D	1	28,000	28,000
8	ウォールキャビネット		W-M A030 R (VSBKF-D	1	16,000	16,000
9	吊戸用昇降棚	間口90cm用	TDUR-901	1	29,500	29,500
10	ウォールキャビネット	アイラックLタイプ用	W-MR A045ZR (VSBKF	1	18,000	18,000
	アイラック	Lタイプ、ブラック	SDL-45L-B	1	24,000	24,000
	アイラック用前面パネル	扉色対応用	P-SDL45(SB)	1	4,800	4,800
11	アイラック	ブラック	SDL-30-B	1	20,500	20,500
	アイラック用前面パネル	扉色対応用	P-SDL30(SB)	1	4,500	4,500
12	アイラック	水切タイプ(LED仕様)、ブラック	SDLM-90-B(P)	1	39,000	39,000
	アイラック用前面パネル	扉色対応用	P-SDLM90(SB)	1	6,000	6,000
13	レンジフード(本体)	シロッコファン、シルバー	VRAT-902ADR(V)	1	66,000	66,000
	レンジフード用前面パネル	扉同色	VZP-90-655HN(SB)	1	8,000	8,000
14	エンドパネル	奥行65cmキャビネット用	EP-XN-85 (VSBKD	1	9,000	9,000
15	エンドパネル	ウォールキャビネット、電動昇降、VUSVDS用	EP-WM (VSBKD	1	6,500	6,500
16	台輪カバー	ブラック	ダイワカバー-V3(K)	1	5,500	5,500
17	水切りプレート	Zシンク用	ミズキプレートZT	1	3,500	3,500
18	どこでもラック(スクエアタイプ)	小物置きL+フック、チャコールグレー	MGSK コモノラックL (CG	1	3,900	3,900
19	どこでもラック(スクエアタイプ)	タオルハンガーS、チャコールグレー	MGSK タオルハンガー-S (CG	2	1,100	2,200
	どこでもラック(スクエアタイプ)	アタッチメント(小物トレイ)	MGAK コモノトレ-15S (W	1	400	400
キッチン合計				26		¥686,300

御見積明細 キッチンパネル

NO	商品名	仕様	品番	数量	単価	金額
1	ホーローキッチンパネルHDタイプ	フロントパネル135、エルムグレージュ	PZFN-135 (QKG)	2	14,800	29,600

御名前 モガミ住研様企画

様

現場番号	C3830569	プラン番号	1305Z-2210-0347F	作成日	2022/10/18
------	----------	-------	------------------	-----	------------

御見積明細 キッチンパネル

NO	商品名	仕様	品番	数量	単価	金額
2	ホーローキッチンパネルHDタイプ	サイドパネル、エルムグレイジュ	PZS-90 (QKG)	1	25,700	25,700
3	KP用エッジセット	樹脂製、グレーベージュ	KPEッジセットJ (GV)-2	1	2,800	2,800
4	パネル施工キット	シリコン色(アイボリー)	パネルセコウキットS(I)-1	1	5,700	5,700
キッチンパネル合計				5		¥63,800

商品総合計	31	¥750,100
-------	----	----------

御見積明細の価格には消費税は含まれておりません。別途消費税が必要となります。

(参考) 別途 商品組付費

キッチン商品組付費

¥108,000 (税込 ¥118,800)





キッチンパネル商品組付費


¥34,000 (税込 ¥37,400)

商品組付費は現場の状況により変動する事があります。又、給水・給湯・ガス・ダクト・電気等の接続工事は含まれておりません。

()内の価格は税込価格<税率10%>を表示しています。

■必ずご確認ください。
 ・天井高さ、吊戸棚・レンジフード取付高さをご確認ください。
 ・《 》内寸法は参考寸法です。
 ■表示記号について
 ・KP：キッチンパネル

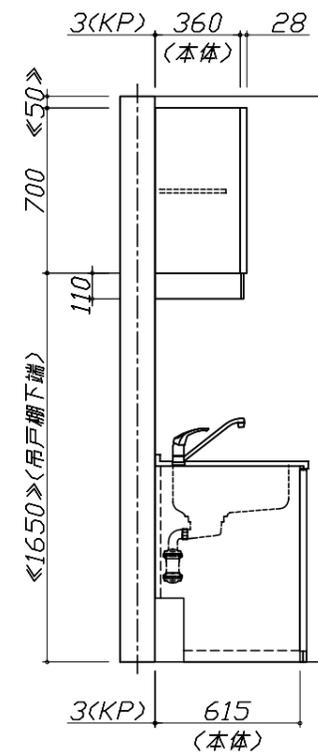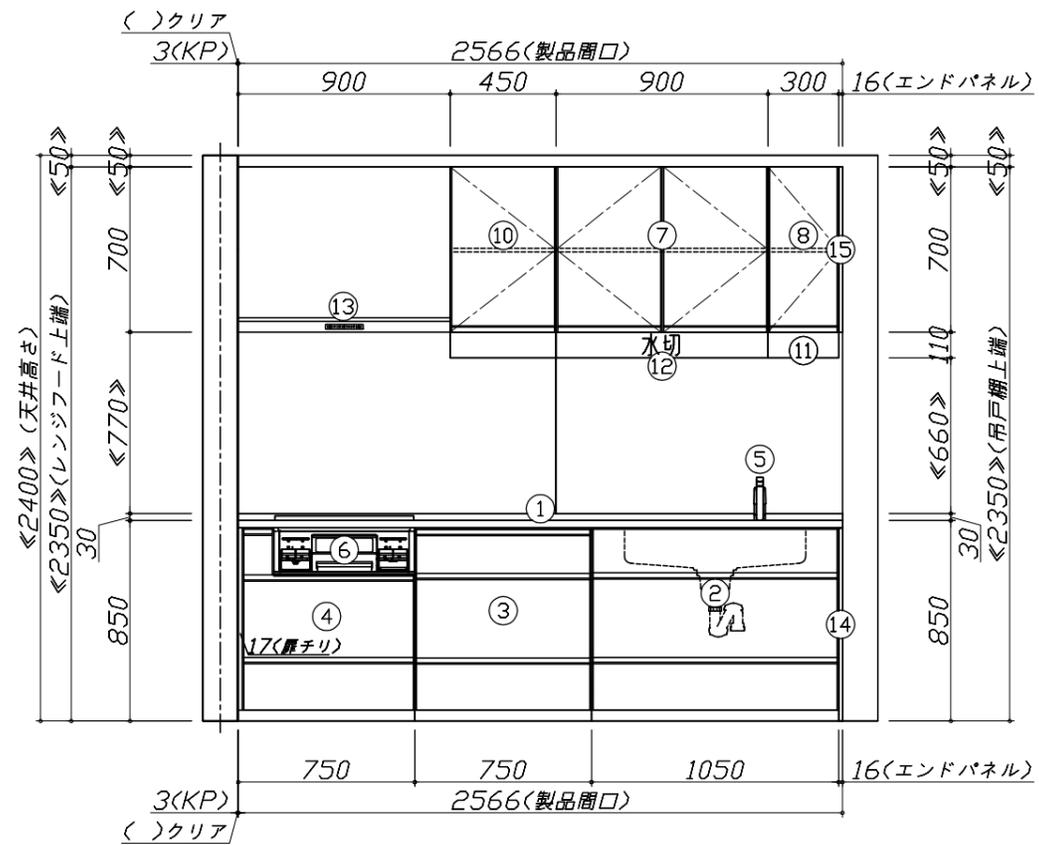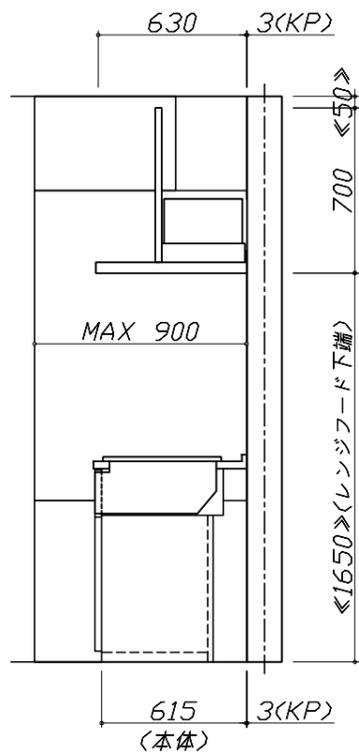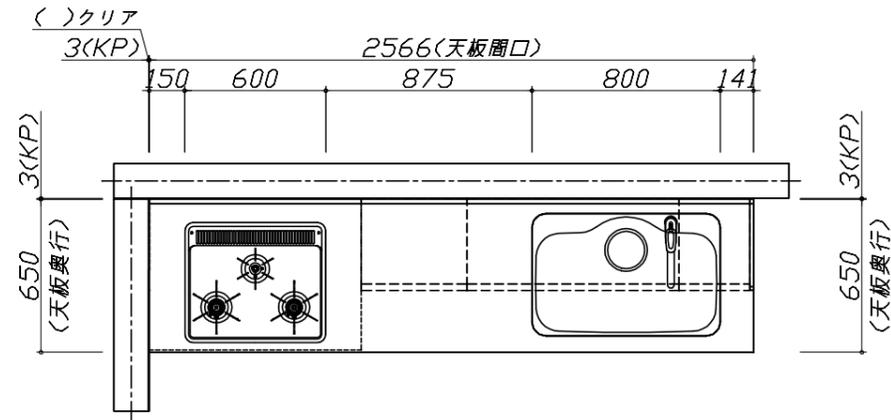

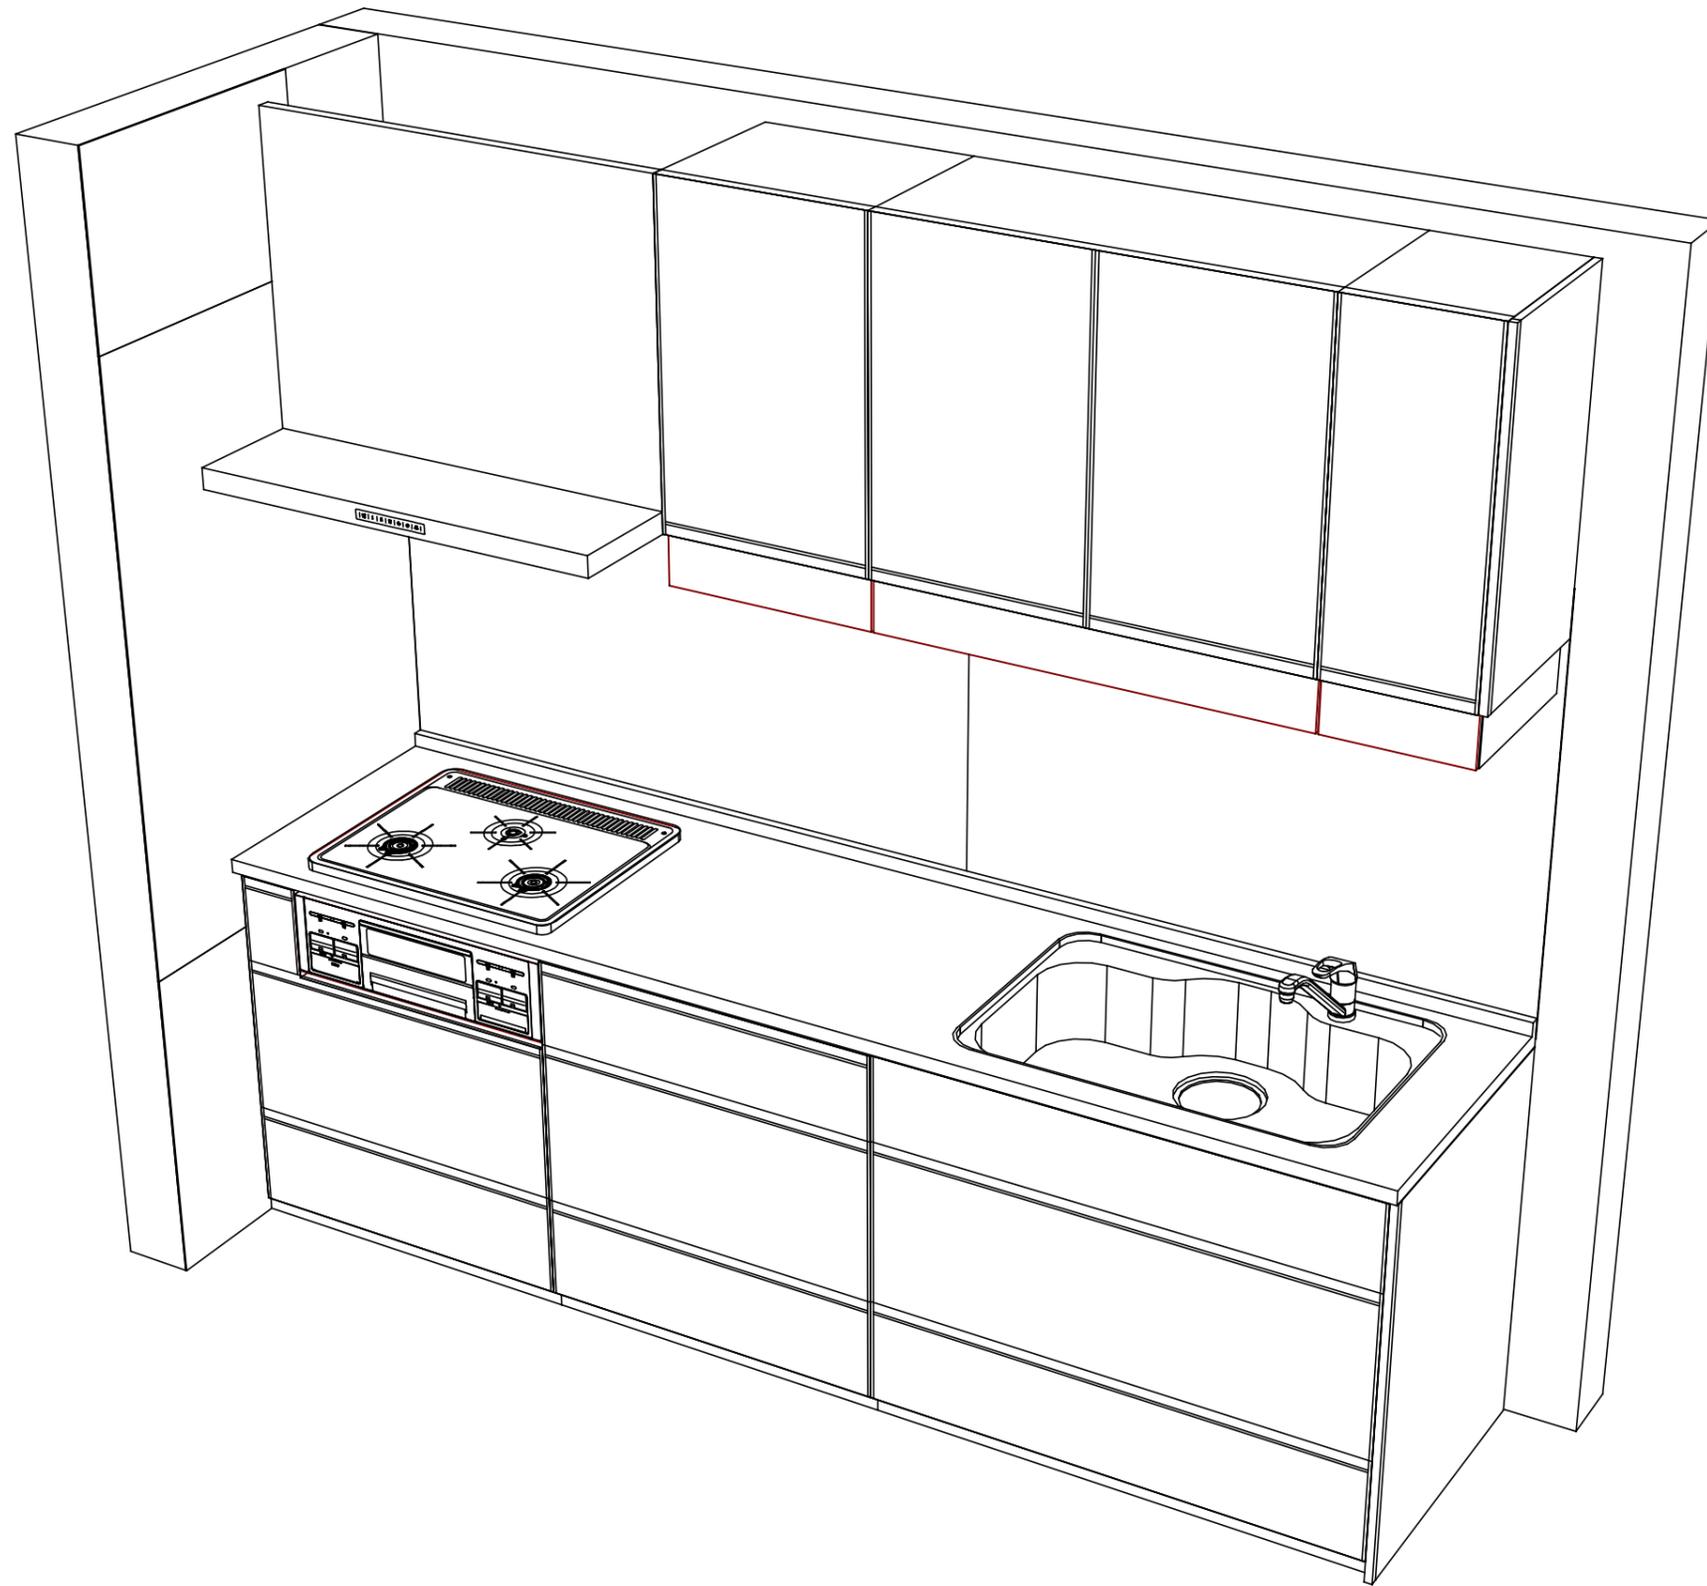

Takara standard
タカラスタンダード株式会社

現場名称：モガミ住研様企画様邸
現場番号：C3830569
山形営業所

ホーローシステムキッチン Treasia トレーシア
プラン番号：1305Z-2210-0347F
担当営業：市沢

姿図 2

縮尺：1 / 30

作成日：2022年10月18日

担当アドバイザー：

縮尺：A3サイズ等倍

■商品仕様概要

商品仕様	商品シリーズ	ホーローシステムキッチン TREASIA トレーシア
	タイプ	足元スライドタイプ
	扉カラー	ブラック・ブラックモールド
	引手種類	レール引手タイプ
	天板形状・開口	I型255cm
		-
	奥行	奥行65cm
	天板高さ	85cm
	キッチンパネル	有
	キッチンパネルカラー	HDタイプ：エマルジュ
見切り・エッジ材	樹脂製	

■商品仕様書（キッチン側）

品目	仕様		備考	
天板	材質	ステンレス	色 ステンレス	
	シンク	ステンレスシンク（Z）	色 ステンレス	
	部品	-		
		ミッドリフトZT		
		-		
		-		
下台	本体	ホーロー製	色 ホワイト	
	底板	ホーロー製		
	引出し	ホーロー製		
	レール・丁香	ソフトクローズレール		
	部品(標準)	かくせるホーローボックス		
	部品(オプション1)	-		
	部品(オプション2)	-		
設備仕様（下台）	水栓1	KM5011TTKEC		
	水栓2	-		
	食器洗い乾燥機	-		
	加熱機器(本体)	TN36A60	色 ブラック	
	加熱機器(トッププレート)	ホーロートップ	色 ブラック	
加熱機器(レンジ)	-			
吊戸棚	本体	化粧ボード	色 ホワイト	
	耐震ラッチ	無		
	部品	棚板		
レンジフード	品名	VRAT-902ADR(V)	色 シルバー 125V-15A (2芯コンセント)	
	ファン仕様	シロッコファン（排気タイプ）		
	部品	-		
		-		
		-		
設備仕様（上台）	照明ユニット	-		
	アイラック	有		
	電動昇降吊戸棚	-		
	昇降棚	TDUR-901		
エンドパネル	材質	ホーロー製	色 ブラウン	
	-			
	-			
天井幕板	品名	-		

■商品仕様書（周辺収納側）

品目	仕様		備考
周辺仕様	周辺扉カラー	-	
	周辺引手タイプ	-	
	キッチンパネル	-	
ツールユニット	本体	-	
	底板	-	
	引出し	-	
	レール	-	
	丁香	-	
	耐震ラッチ	-	
カウンターユニット	本体	-	
	底板	-	
	レール	-	
家電収納	本体	-	
	部品	-	
	周辺カウンター	材質	-
吊戸棚	本体	-	
	耐震ラッチ	-	
	部品	-	
設備仕様（上台）	アイラック	-	
エンドパネル	材質	-	
天井幕板	品名	-	

基本工事区分について

本説明書は、キッチンの本体組立・設置と関連工事（建設工事）である 大工工事、電気工事、ガス配管工事、管工事（給排水）などと区別して説明しています。
 建設工事は関連する法令・規定に従って法的有資格者による工事が必要になります。
 流通業者様からの発注で下請けとして本体の「取付・設置」を行う場合は、建設工事部分とキッチン本体「取付・設置」を区別して行ってください。
 設置前工事、設置後工事の一部でも含む場合は、建設工事となります。



■システムキッチン 工事区分

参考：キッチン・バス工業会『工事区分ガイドライン』

工事区分	部位 (図)	業種区分	作業名称(区分)	建設工事		建設工事外		作業内容
				大工 工事	管 工事	電気 工事	設備・ ガス機器 設置	
設置前工事	1 3	大工 管	外壁の開口工事	○	○			レンジフードのダクト用の建築壁の穴あけ工事
			建築壁の下地処理工事	○				ウォールキャビネット等の取付のための壁下地処理工事
			幕板取付壁下地処理工事	○				天井・壁等の幕板等取付のための下地処理工事
			アンカー、吊ボルト工事	○				吊戸棚、レンジフード等のアンカー、吊ボルト工事
			換気機器用ダクトの関連工事		○	○		建築物の事前ダクト配管等の工事
	2	電気	キッチンパネル下地処理工事	○				キッチンパネルを貼るための建築壁の下地処理工事
			レンジフードの電気工事			○		建築の屋内配線と配線器具(コンセント)工事
			IH調理機器の電気工事			○		IH調理機器専用の200Vの事前電気工事
			ウォールキャビネット部分の電気工事			○		照明器具等の電気工事
			電動昇降吊戸棚の電気工事			○		電動昇降吊戸棚の専用電源・アース工事
4	ガス	食器洗い乾燥機の電源・アース工事			○		食器洗い乾燥機の専用電源・アース工事	
		ガス調理機器のガス配管工事		○			ガス調理機器用の事前ガス配管工事	
5	管	排水配管の立上げ工事		○			キッチン排水用の所定位置への排水配管立上げ工事	
		給水・給湯配管の立上げ工事		○			キッチン専用の所定位置への給水給湯配管立上げ工事	
		食器洗い乾燥機の給排水配管工事		○			食器洗い乾燥機用の専用給水(給湯)・排水配管工事	
システムキッチン 本体取付・設置		建設工事 外区分	キッチンパネルの取付 【注記 1】				<input type="checkbox"/>	製品を加工して建築下地へ取付
			製品間のシリコン充填 【注記 2】				<input type="checkbox"/>	製品間の隙間を仕上げる処理作業
			レンジフードの取付 【注記 1】				<input type="checkbox"/>	本体及び化粧パネルを取付ける作業
			ウォールキャビネットの取付				<input type="checkbox"/>	ウォールキャビネットを取付ける作業
			電動昇降吊戸棚の取付				<input type="checkbox"/>	電動昇降吊戸棚を取付ける作業
			ベースキャビネット・ワークトップの取付				<input type="checkbox"/>	ベースキャビネット・ワークトップの組立・調整して設置する作業
			排水部品の組立 【注記 3】				<input type="checkbox"/>	排水部品とシンクの組立
			水栓類の組立・ワークトップへの取付 【注記 1】				<input type="checkbox"/>	水栓、浄水器同梱部材の組立(ワークトップへの取付)
			ビルトイン機器の取付 【注記 1】				<input type="checkbox"/>	ビルトイン機器のキッチン本体への組込作業
			試運転・完成検査 【注記 4】				<input type="checkbox"/>	完成後の試運転、性能確認検査
設置後工事		2 3	ウォールキャビネット照明器具工事			○		事前配線の電源線と照明器具の接続、検査
			電気配線器具の取付			○		スイッチ、コンセント等の電気配線工事
			レンジフードとダクト接続工事		○			建築ダクトとレンジフードの接続、検査
		4	ガス	その他電化機器の工事			○	電化機器と電源線、アースの接続工事
		5	管	ガス調理機器のガス配管接続工事				<input type="checkbox"/>
給水・給湯配管と水栓の接続工事				○			給水・給湯の一次側と水栓の接続、検査	
			給水・給湯配管とオプション機器の接続工事		○		オプション機器と一次側給排水の接続、検査	
			建築側排水配管への接続工事		○		キッチン排水配管と建築側排水配管の接続、検査	


※【注記 1】原則、現場支給製品は支給側で取付実施とする
 ※【注記 2】当社製品のみ実施する場合が多い。但し、現場により打合せにて作業範囲を決定する場合がある
 ※【注記 3】給排水配管の仕様や状況により、排水部品の組立作業範囲を打合せにて決定する
 ※【注記 4】製品の完成検査、試運転は、工事完成後に行う場合が多い。但し、原則、商品取付完了時に検査、試運転が可能な範囲のみキッチン設置者が実施する

- 必ずご確認ください。
 - ・天井高さ、吊戸棚・レンジフード取付高さをご確認ください。
 - ・《 》内寸法は参考寸法です。
- 設備図の見方、表示記号について
 - ・寸法はキッチンパネル厚みとクリア寸法を含んでいません。
 - ・KP：キッチンパネル


■吊戸棚取付注意事項

- 吊戸棚の取付は、必ず商品同梱の専用ネジ（トラスタッピンネジ4.5×60）を使用してください。
- 固定下地は固定位置を中心に幅100mm以上、厚み12mm以上の十分な強度を持つ合板をお願いします。


- 必ずお読みください
- 1)以下の工事・部材は別途ご用意ください。
 - ・周囲躯体、仕上げ、取付用下地工事
 - ・ダクト工事、壁面開口、屋外化粧カバー取付等
 - ・給排水配管、電気配線、ガス配管及び接続工事
- 2)本体の取付以外の関連工事は法的有資格者による工事が必要になります。
 - ・大工工事、電気工事、ガス配管工事、管工事、建具工事等
- 3)キッチンパネルを設置する壁面下地は、プラスターボード仕上げをお願いします。

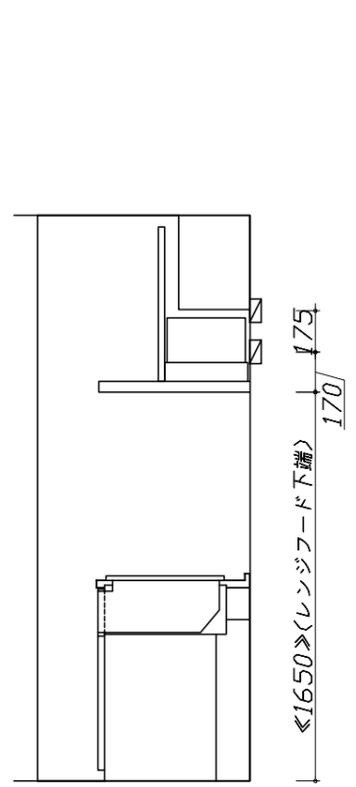

固定下地位置

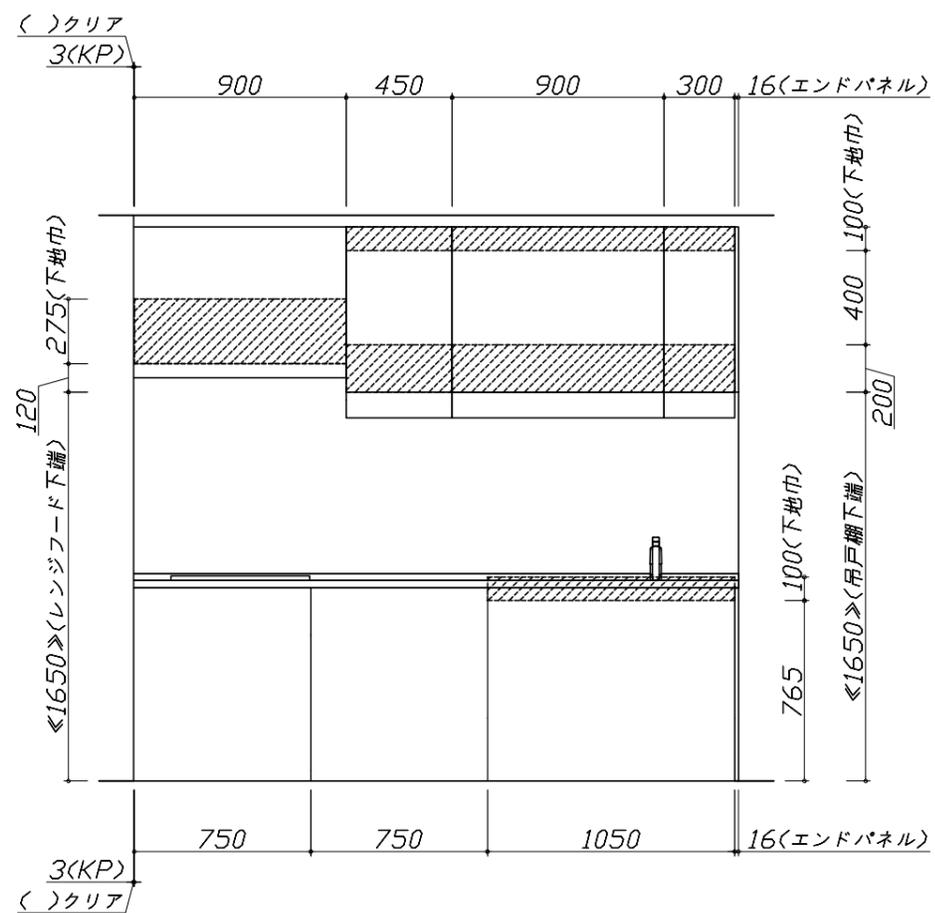

固定下地位置

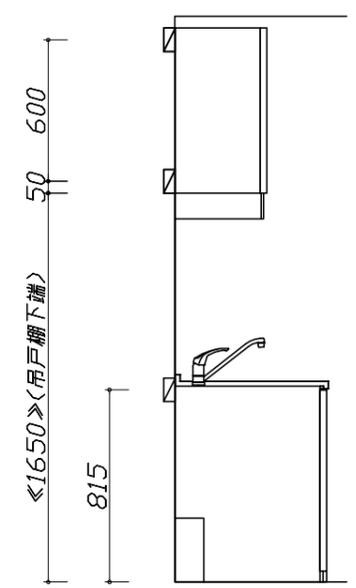

固定下地位置

現場名称：モガミ住研様企画様邸	ホーローシステムキッチン Treasia トレーシア	下地図 1	縮尺：1 / 30
現場番号：C3830569	プラン番号：1305Z-2210-0347F	作成日：2022年10月18日	
山形営業所	担当営業：市沢	担当アドバイザー：	

- 必ずご確認ください。
 - ・天井高さ、吊戸棚・レンジフード取付高さをご確認ください。
 - ・《 》内寸法は参考寸法です。
- 設備図の見方、表示記号について
 - ・寸法はキッチンパネル厚みとクリア寸法を含んでいません。
 - ・KP：キッチンパネル

■設備記号


記号	記号の意味	記号	記号の意味
○	給水位置	⊖	コンセント位置
●	給湯位置	⊖E	アース付コンセント位置
⊙	排水位置	⊖ET	アースターミナル付コンセント位置
⊕	ガス配管位置	㍻	電源取出位置
⊖	電源位置		

⊖ : 点検口




- 必ずお読みください
- 1)以下の工事・部材は別途ご用意ください。
 - ・周囲躯体、仕上げ、取付用下地工事
 - ・ダクト工事、壁面開口、屋外化粧カバー取付等
 - ・給排水配管、電気配線、ガス配管及び接続工事
- 2)本体の取付以外の関連工事は法的有資格者による工事が必要になります。
 - ・大工工事、電気工事、ガス配管工事、管工事、建具工事等

■機器類電源詳細

1	アイラック照明用電源	100V(2芯)・コト・必要長さ1m	㍻
2	レンジフード用電源	15A-125V E付埋込コンセント 消費電力145W	⊖E

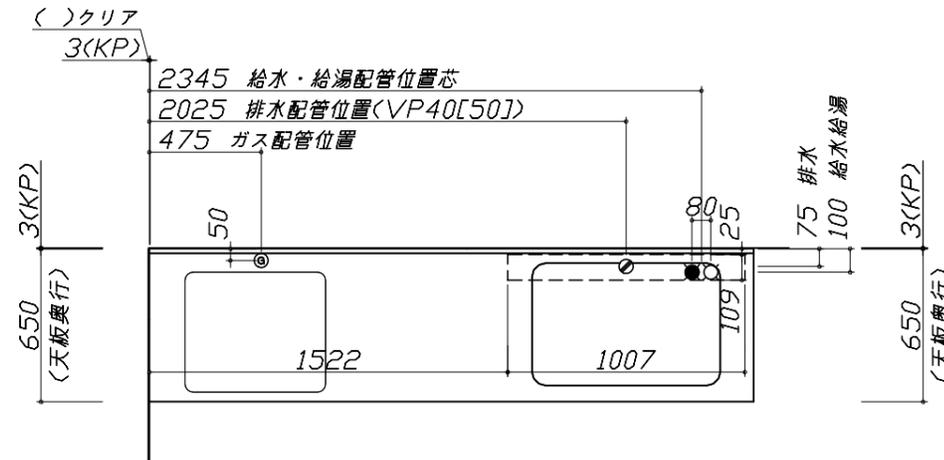


※ダクト配管可能範囲は詳細図参照

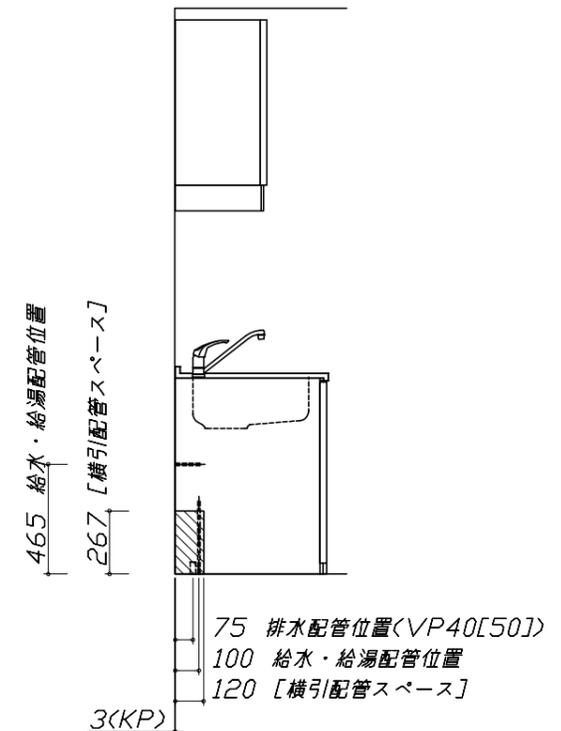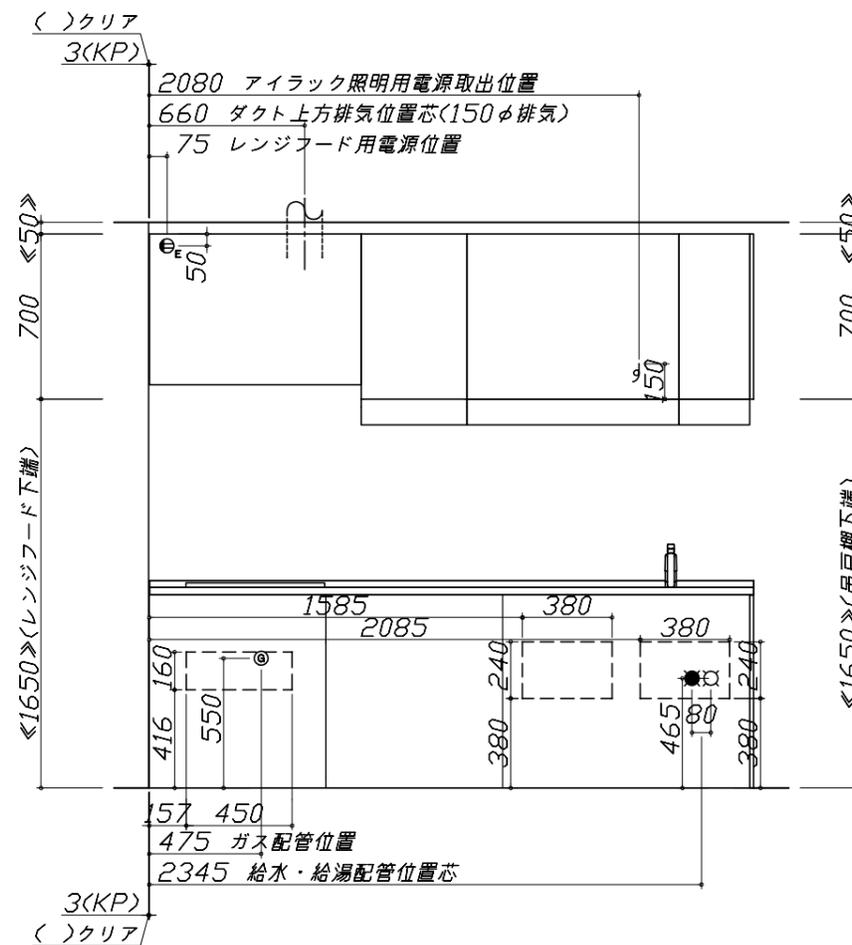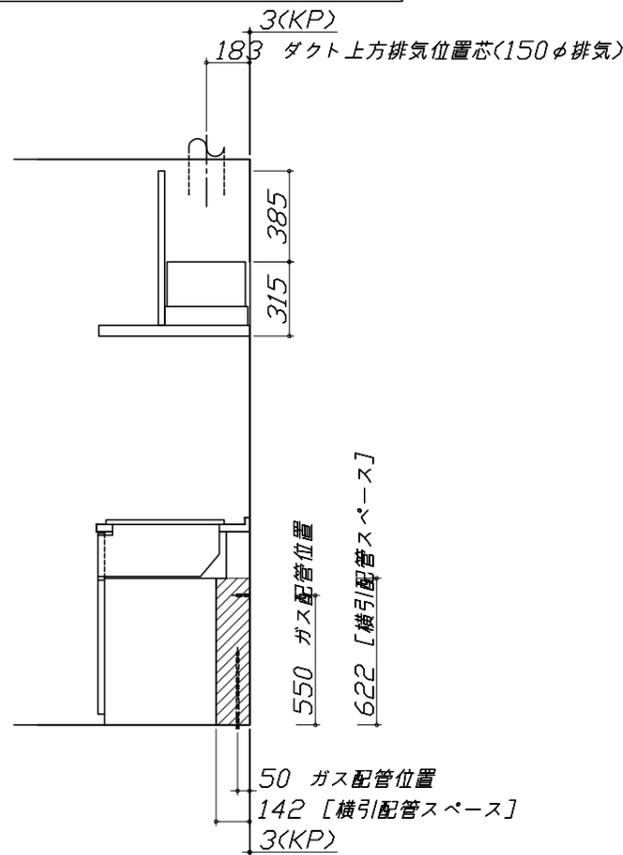

Zシンク給水排水配管例図

給水給湯壁出し配管の場合
止水栓位置にアングル止水栓を取り付けてください。
(止水栓は別途)

管工事

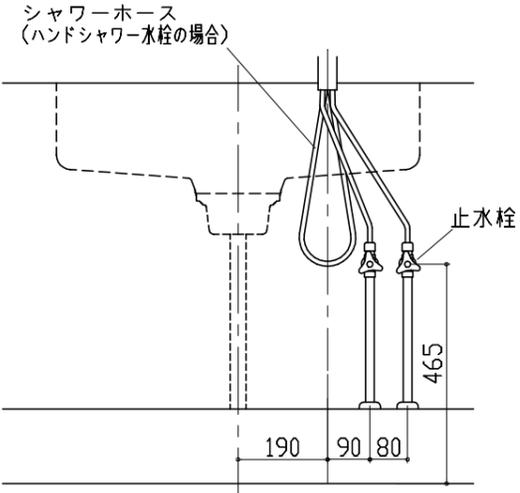


レンジフード詳細図

<VRAT-902 R排気>

ホーロー前面パネルタイプ

後方および左右排気口位置はVMH丸外金具L使用時の寸法です。
アルミダクト使用時の排気位置はダクト配管可能範囲を参照ください。
実際の排気用接続部品の開口部寸法はφ148です。

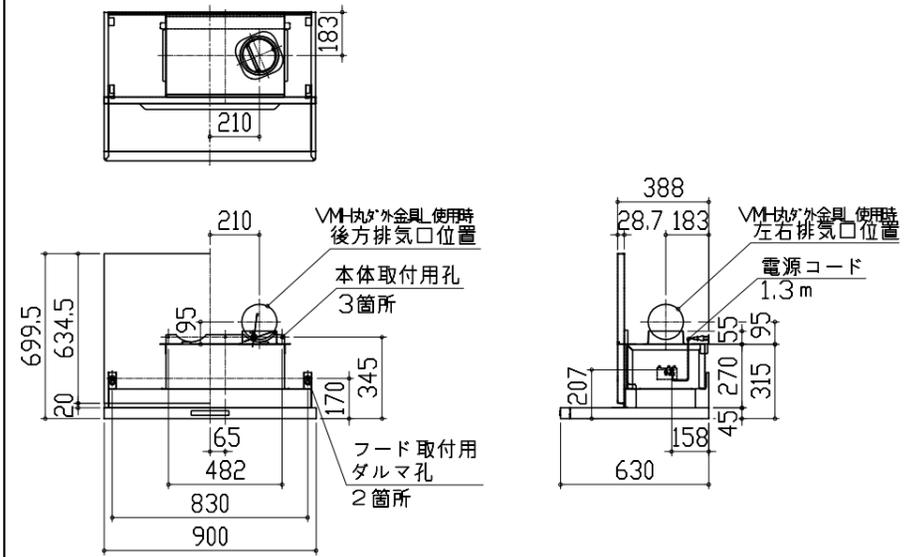


消費電力: 145W

横引配管有効寸法 詳細図

【調理キャビネット】

▨ : 配管スペース


足元スライド標準タイプ

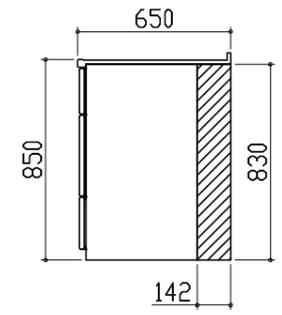

ガス配管例図

<TN36A60>


ガス配管工事

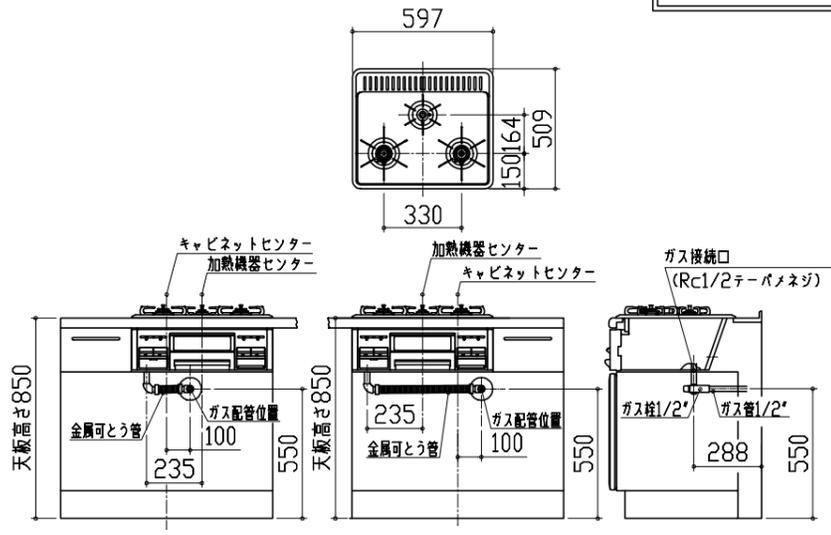

レンジフード詳細図 ダクト配管可能範囲

<VRAT 風圧シャッター R排気>


管工事



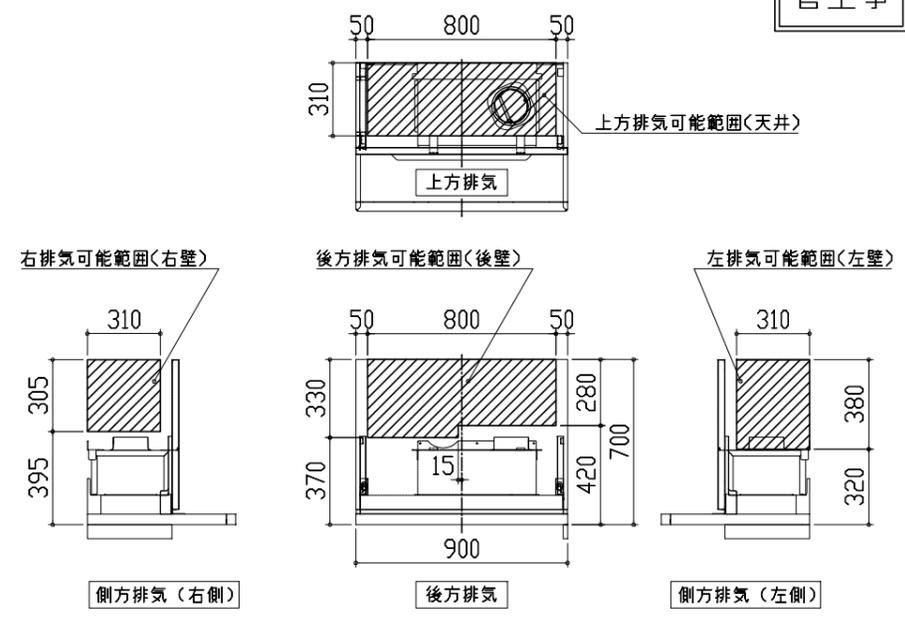


注)
●本図はアルミダクトφ150を使用した場合の配管可能範囲である。
断熱材を取付ける場合は厚みを考慮すること。
●リフォーム時など、既設の壁排気口を利用する場合、P変換アタッチメント(別売)を使用すること。

キャビネット引出寸法 詳細図

【シンクキャビネット】

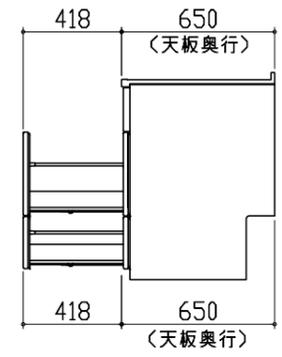
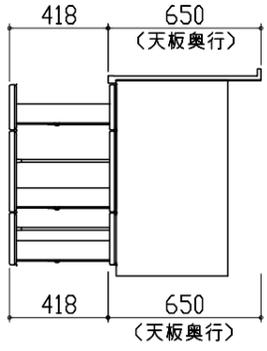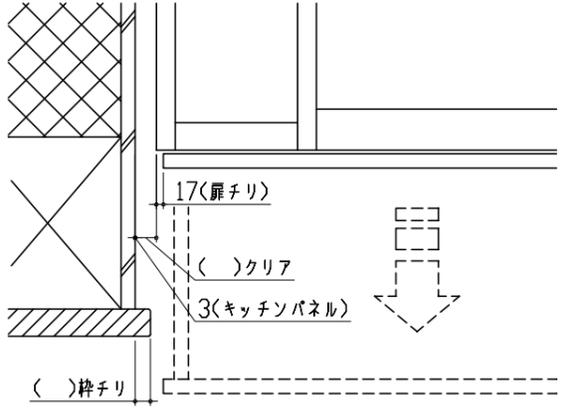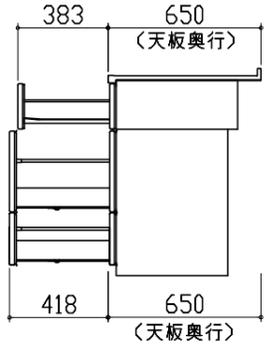
<p>キャビネット引出寸法 詳細図</p>	<p>エンド取り合い詳細図</p>		
<p>【調理キャビネット】</p>			
	<p>【キッチン本体 左側】</p>  <div data-bbox="1160 831 1813 955" style="border: 1px solid black; padding: 5px;"> <p>■ 留意事項 引出しを開けたときにドア枠・窓枠・巾木と干渉しないようクリアを確保してください。</p> </div>		
<p>キャビネット引出寸法 詳細図</p>			
<p>【コンロキャビネット】</p>			
			
 <p>タカラスタンダード株式会社</p>	<p>現場名称：モガミ住研様企画様邸 現場番号：C3830569 山形営業所</p>	<p>ホーローシステムキッチン Treasia トレーシア プラン番号：1305Z-2210-0347F 担当営業：市沢</p>	<p>詳細図 2 縮尺：FREE 作成日：2022年10月18日 担当アドバイザー：</p>



画像はイメージです。

キッチン本体サイズ I型255cm

天板高さ 85cm

奥行 65 cm

扉 (高品位ホーロー)

グループ1	グループ2	引手・モールカラー
<ul style="list-style-type: none"> パールアイボリー ウォルナットホワイト コンクリートホワイト アンティークボルドー パールピンク ウォルナットグレー コンクリートグレー アンティークブロンズ ミックスウッドホワイト ウォルナットブラック ミックスウッドダーク 	<ul style="list-style-type: none"> ライトピンク ホワイト フローラルアイボリー ベージュ ブラウン ブラック ブルーグリーン 	<ul style="list-style-type: none"> ブラック シルバー

※グループ1とグループ2では価格が異なります。

ワークトップ

アクリル人工大理石	人工大理石
<ul style="list-style-type: none"> モテレートブラック モテレートココア ソリッドベージュ ソリッドライトグレー ソリッドホワイト 	<ul style="list-style-type: none"> シャインベージュ シャイングレー シャインホワイト ステンレス サンドエンボス加工

※カラー・素材により価格が異なります。

キッチンパネル (ホーロークリーンパネル)

トラバーチンホワイト	トラバーチンベージュ	エルムホワイト	エルムナチュラル	エルムグレー	マルキーナブラック	マルキーナグレー	マルキーナベージュ
コンクリートライト	コンクリートダーク	ドラマチックホワイト	モザイクグレー	モザイクベージュ	エンボスタイル	白磁	大谷石
ウッドマイルドホワイト	ストーンホワイト	パールホワイト	マーブルグレー	マーブルベージュ	ホワイト	ピュアイボリー	

※パネルカラーにより価格が異なります。

<p>キャビネットタイプ 足元スライドタイプ</p> <p>ストック類などを分類して収納できます。</p>	<p>レール引手</p> <p>扉モールカラー シルバー ブラック</p>	<p>台輪カラー</p> <p>ブラック ホワイト</p>
<p>ソフトクローズ機能</p> <p>スライド引出しが、静かにピタッと閉まります。</p>	<p>かくせるホーローボックス</p> <p>扉の内側いっぱい、収納ボックスを用意しました。</p>	<p>シンク Zシンク</p> <p>業界トップレベルの「静音仕様」 約35dB</p>
<p>水栓 シングルレバー水栓</p> <p>エコタイプ カンタン操作でお湯や水のムダづかいをカットします。</p> <p>KM5011TTKE</p> <p>節湯 B 節湯 C1</p>	<p>加熱機器 ホーロートッププレートガスコンロ</p> <p>片面焼きグリル TN36A60</p>	<p>レンジフード ホーローでお手入れのしやすさを徹底追及!</p> <p>VRATタイプ</p>
<p>吊戸棚</p>	<p>システム昇降ラック「アイラック」</p> <p>使いやすい目の前にたっぷりの収納スペース。</p>	<p>どこでもラック</p> <p>タオルハンガーS(スクエアタイプ)</p>
<p>どこでもラック</p> <p>小物置きL+フック(スクエアタイプ)</p>	<p>どこでもラック</p> <p>小物置きS(スクエアタイプ)</p>	<p>水切りプレート</p> <p>ステンレス製</p>

カラーシミュレーション

お好みのカラーの組み合わせが見つかります!