

御名前 モガミ住研

様

現場番号	C4698010	プラン番号	1305Z-2308-0424F	作成日	2023/8/30
------	----------	-------	------------------	-----	-----------

御見積明細 キッチン

★ 御見積のカラー表示は参考です。最終発注時には必ず御確認下さい。

NO	商品名	仕様	品番	数量	単価	金額
1	人造大理石ワークトップ	らくエルシンク	MFIA255 ュARD	1	95,500	95,500
2	シンクキャビネット	足元スライド(ソフトクローズ)	F-RNVM105 -5(ESN C	1	109,800	109,800
3	調理台キャビネット	足元スライド(3段引出し)(ソフトクローズ)	F-TFVZ075 -5(ESN C	1	73,500	73,500
4	コンロ用キャビネット	足元スライド(ソフトクローズ)	F-KTVZ075 L5(ESN C	1	70,500	70,500
5	水栓	シングルレバー水栓	KXS871JT	1	15,000	15,000
6	ガス加熱機器(ホーロートップ)	両面焼き、シルバー	TN36WV60	1	94,000	94,000
【ベースキャビネット小計】				6		458,300
7	ウォールキャビネット	レンジフード横タイプ	W-M A165FL (ESN C-D	1	48,500	48,500
8	レンジフード	シロッコファン(シルバー色)	VUA-901AD (V)	1	42,500	42,500
	前幕板	高さ70cmタイプ、シルバー色	マエマク90VUA-640(V)	1	6,000	6,000
9	シロッコファン用排気金具	上方排気接続用	マルダク外カナグ(U)	1	3,000	3,000
キッチン合計				10		¥558,300

商品総合計	10	¥558,300
-------	----	----------

※ 御見積明細の価格には消費税は含まれておりません。別途消費税が必要となります。

《参考》別途 商品組付費





キッチン商品組付費

¥65,000 (税込 ¥71,500)

※ 商品組付費は現場の状況により変動する事があります。又、給水・給湯・ガス・ダクト・電気等の接続工事は含まれておりません。

()内の価格は税込価格<税率10%>を表示しています。

■必ずご確認ください。
 ・天井高さ、吊戸棚・レンジフード取付高さをご確認ください。
 ・《 》内寸法は参考寸法です。
 ■表示記号について
 ・KP：キッチンパネル

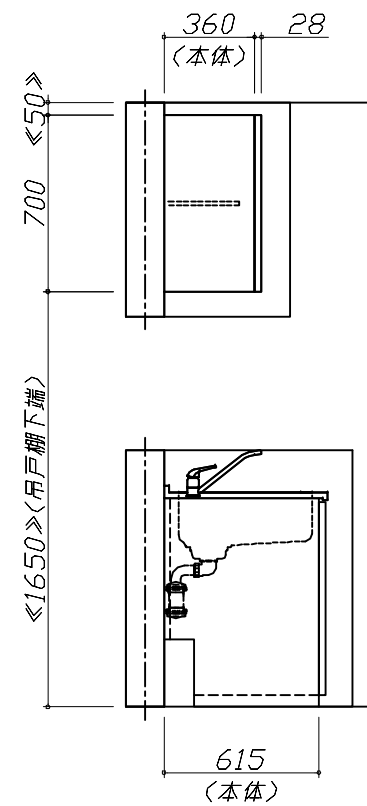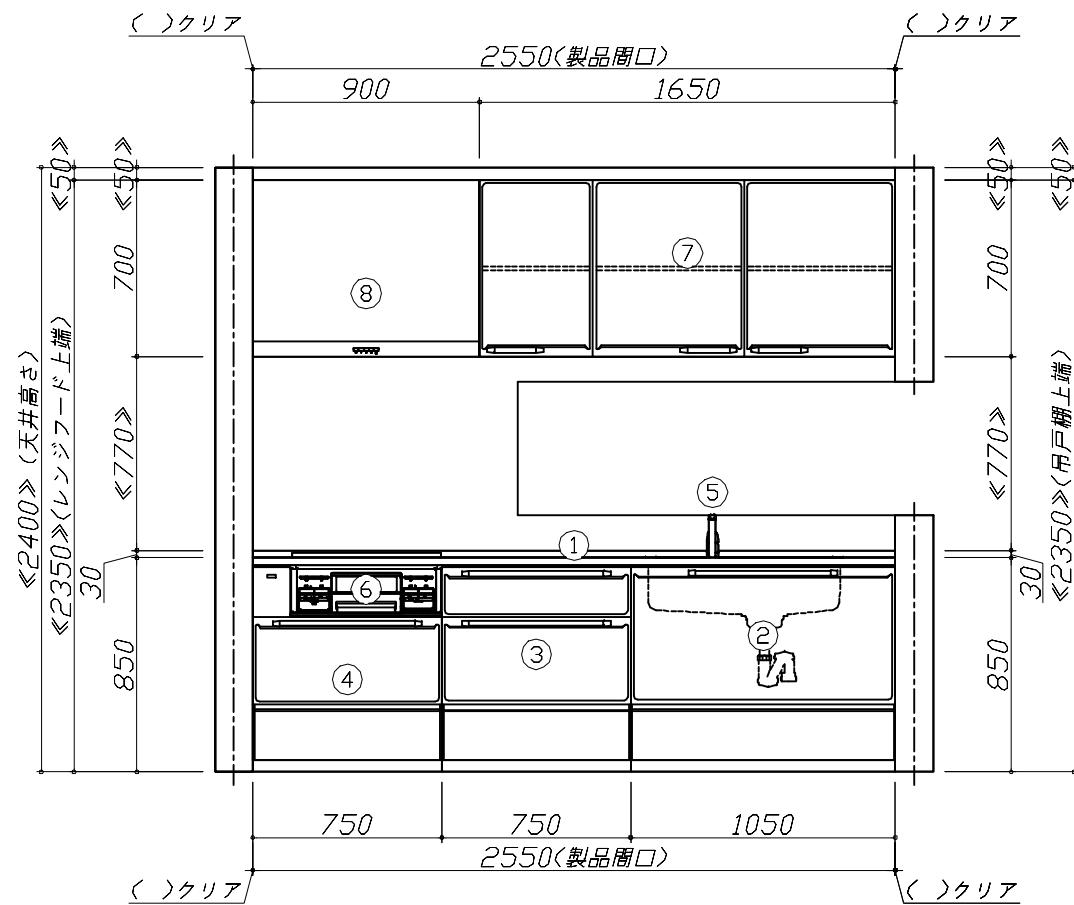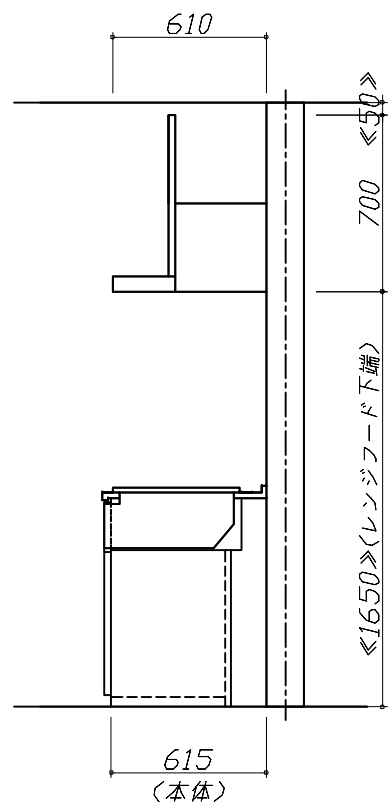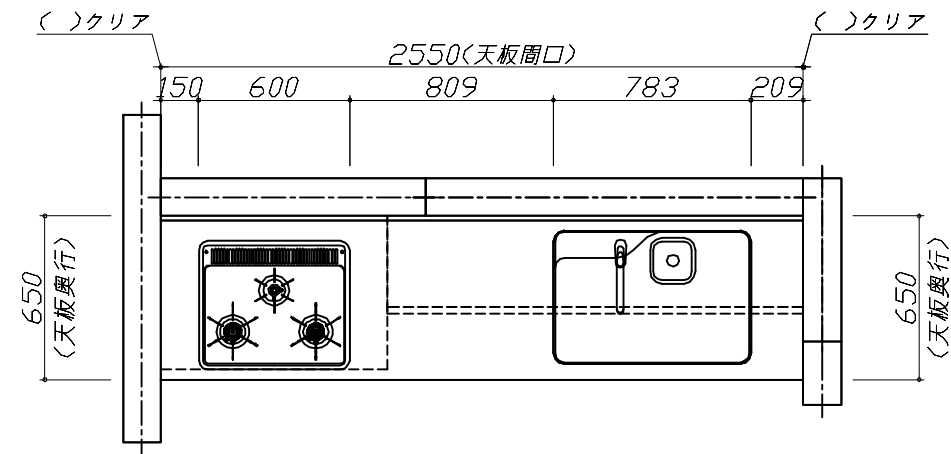


Takara standard
 タカラスタンダード株式会社

現場名称：モガミ住研様邸
 現場番号：C4698010
 山形営業所

ホーローシステムキッチン Edel エーデル
 プラン番号：1305Z-2308-0424F
 担当営業：小貫

姿図 1 縮尺：1 / 30
 作成日：2023年8月30日
 担当アドバイザー：

縮尺：A3サイズ等倍

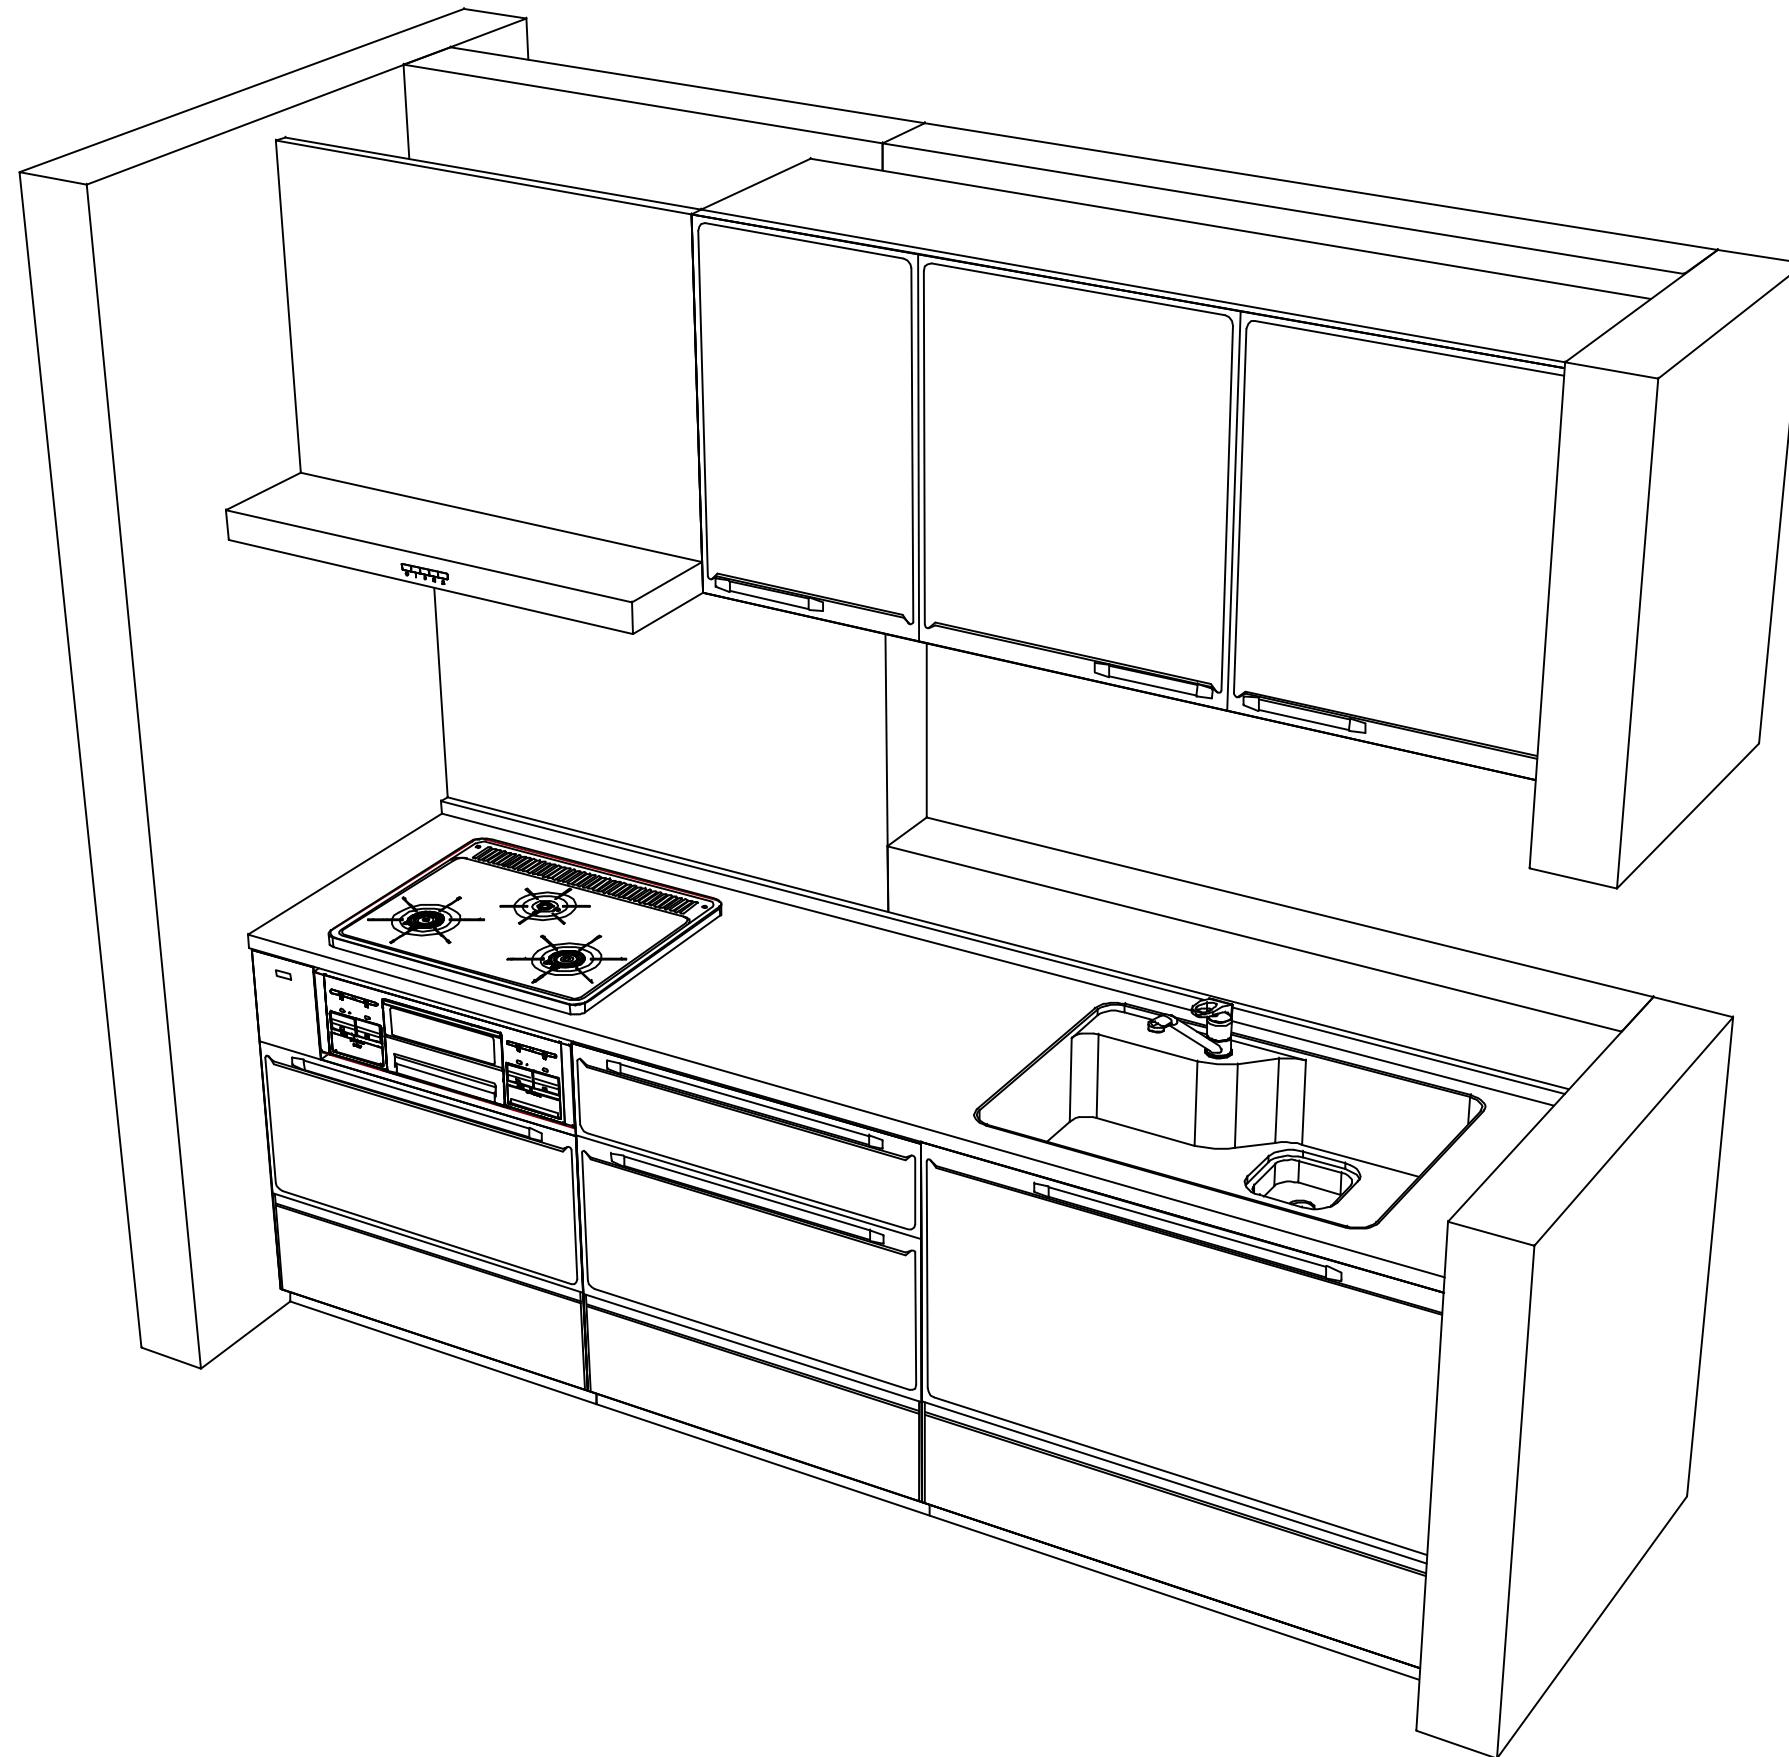

Takara standard
タカラスタンダード株式会社

現場名称：モガミ住研様邸

現場番号：C4698010

山形営業所

ホーローシステムキッチン Edel エーデル

プラン番号：1305Z-2308-0424F

担当営業：小貫

姿図 2

縮尺：1 / 30

作成日：2023年8月30日

担当アドバイザー：

縮尺：A3サイズ等倍



画像はイメージです。

キッチン本体サイズ I型255cm

天板高さ 85cm

奥行 65 cm

扉 (高品位ホーロー)



ワークトップ



キッチンパネル (ホーローグリーンパネル)



キャビネットタイプ
足元スライドタイプ



ストック類などを分類して収納できます。

シンク
らくエルシンク



業界トップレベルの「静音仕様」

約35dB

水栓

シングルレバー水栓



KXS871JT

レンジフード

お手入れカンタンなホーロー整流板を採用



VUA タイプ

カラーシミュレーション



お好みのカラーの組み合わせが見つかります!

ソフトクローズ機能




スライド引出しが、静かにピタッと閉まります。

らくエルシンクの特徴



ポケットを自由に移動

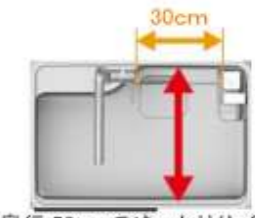

奥行 50cm のゆったりサイズ

加熱機器

ホーロートッププレートガスコンロ



両面焼きグリル
TN36WV60

吊戸棚

